


なお、ここに接続される場合は、重粒子線がん治療施設の患者や職員の方が東側出入口を利用できるようにします。

別添資料1 連絡通路接続位置図 (1階) 縮尺: 1/400(A3)

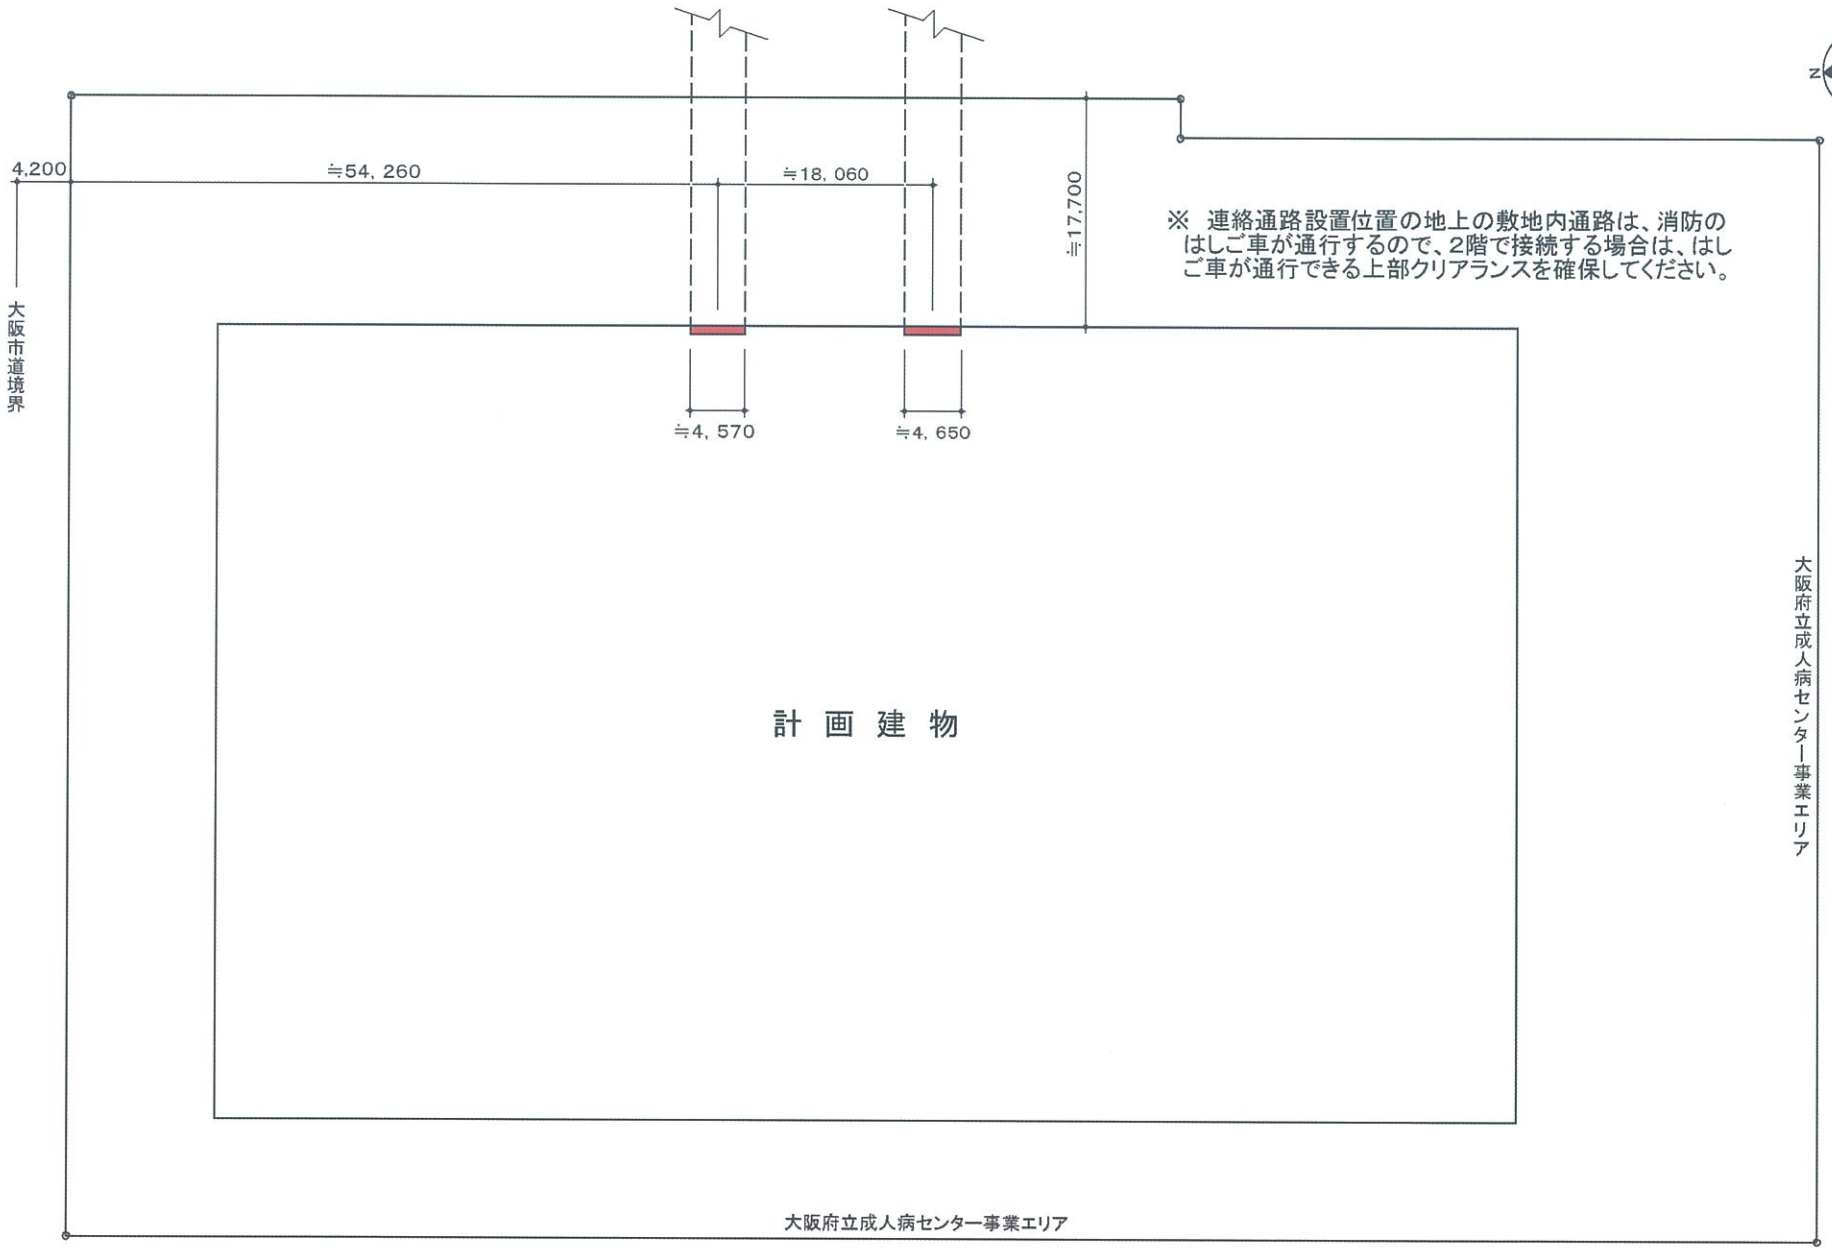


※ 連絡通路設置位置の地上の敷地内通路は、消防のはしご車が通行するので、2階で接続する場合は、はしご車が通行できる上部クリアランスを確保してください。

計画建物


大阪府立成人病センター事業エリア

大阪府立成人病センター事業エリア

凡例

 連絡通路設置位置を示す

別添資料2 連絡通路設置位置図 (2階)
縮尺: 1/400 (A3)

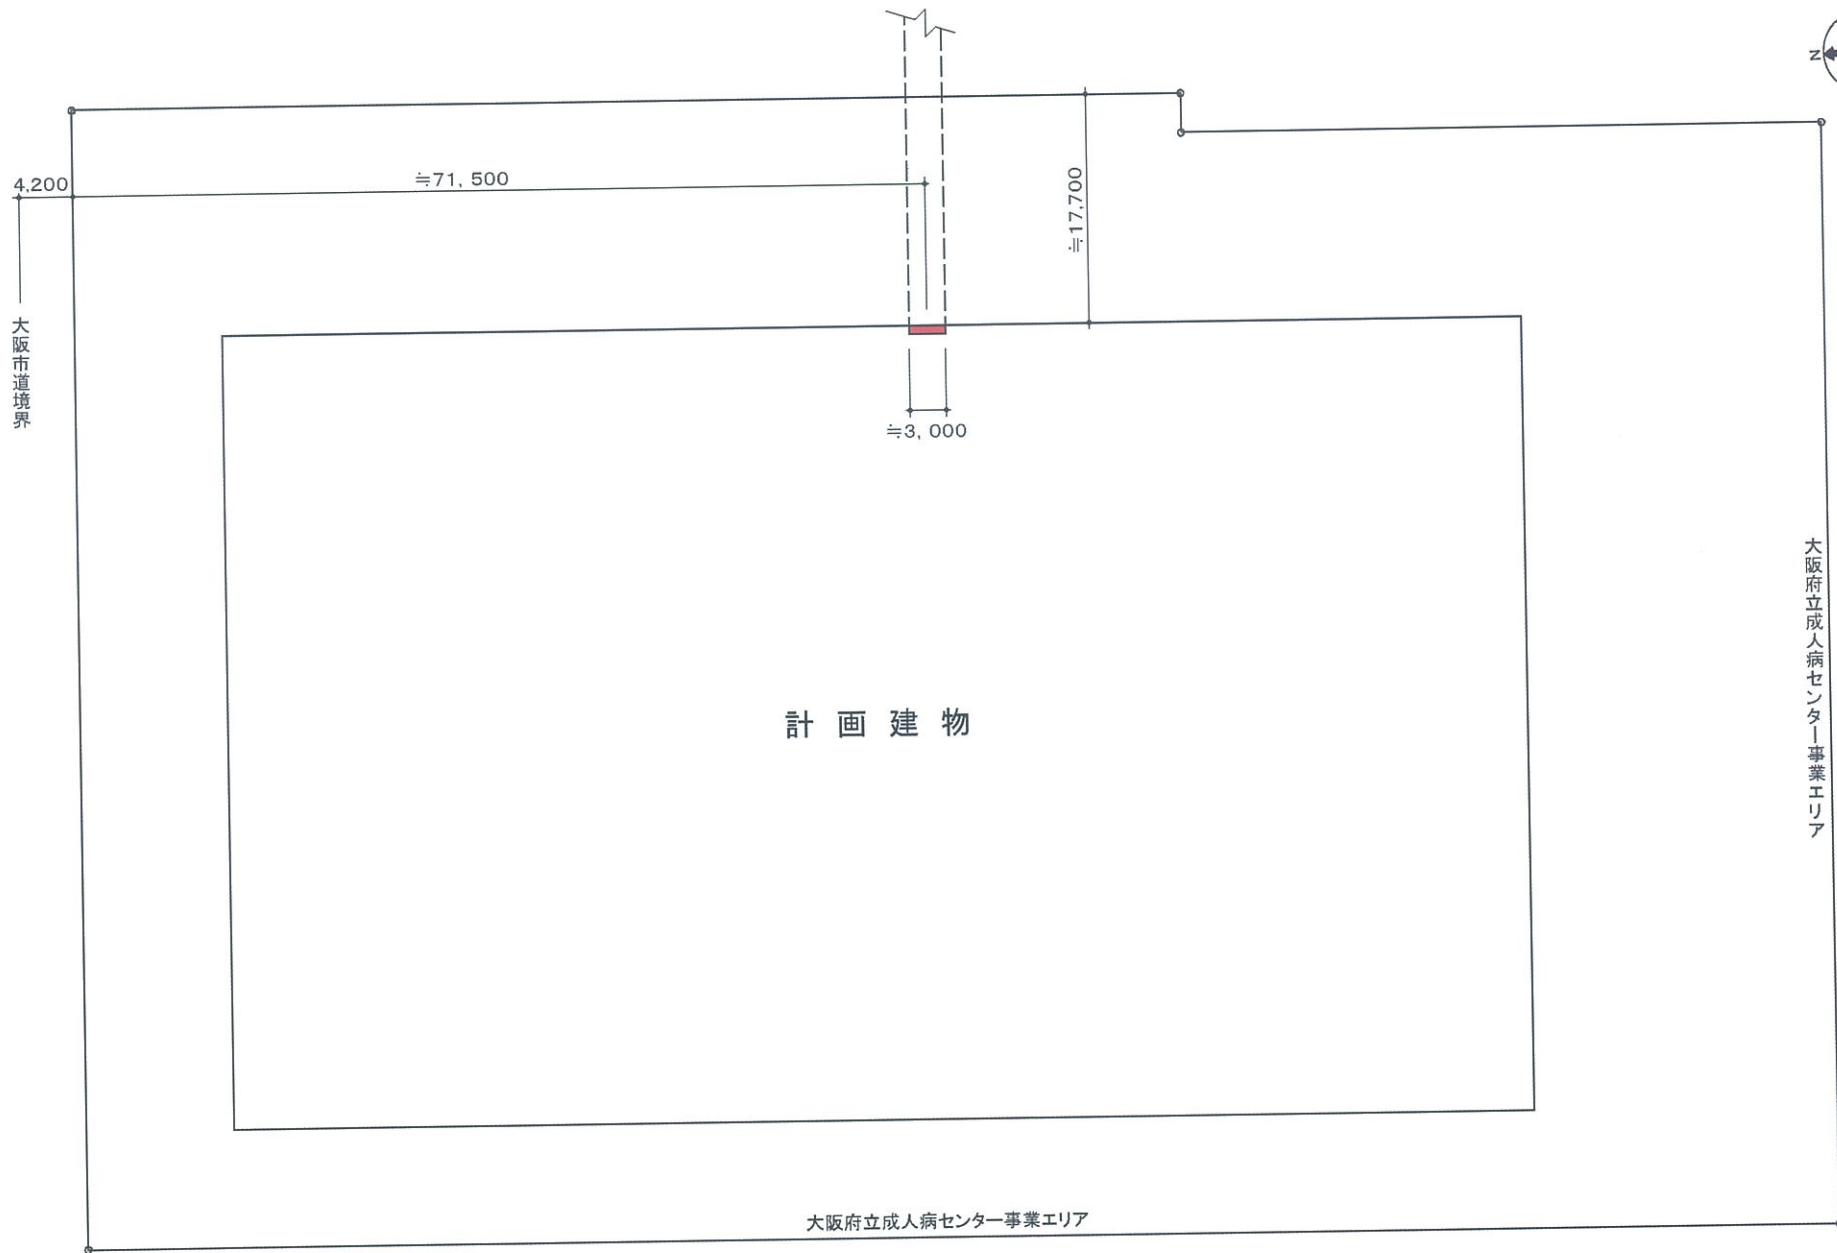

凡例



連絡通路設置位置を示す

別添資料3 連絡通路設置位置図 (3階)

縮尺: 1/400 (A3)