


大阪府立成人病センター整備事業


参考資料 5


現況情報システム概要

システム関連図

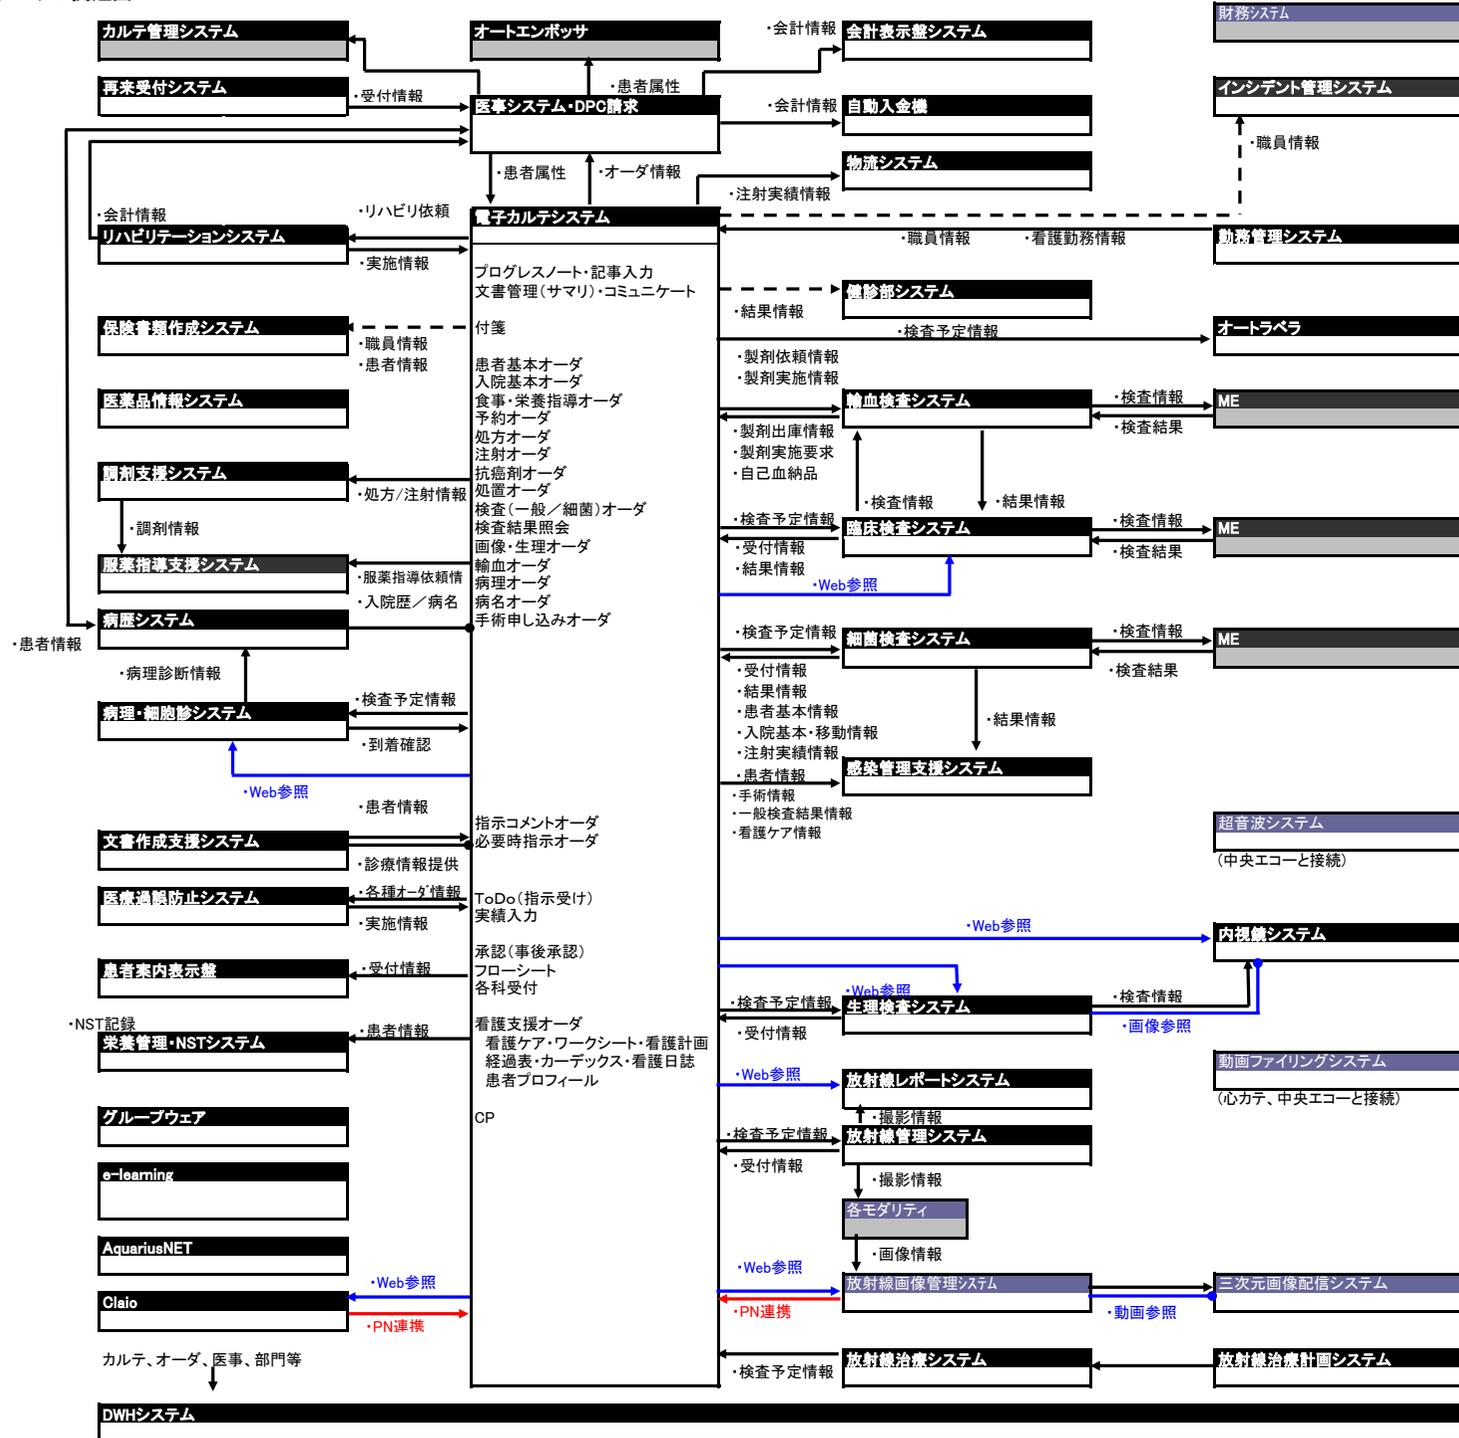

大阪府立成人病センター全域・LAN系統図

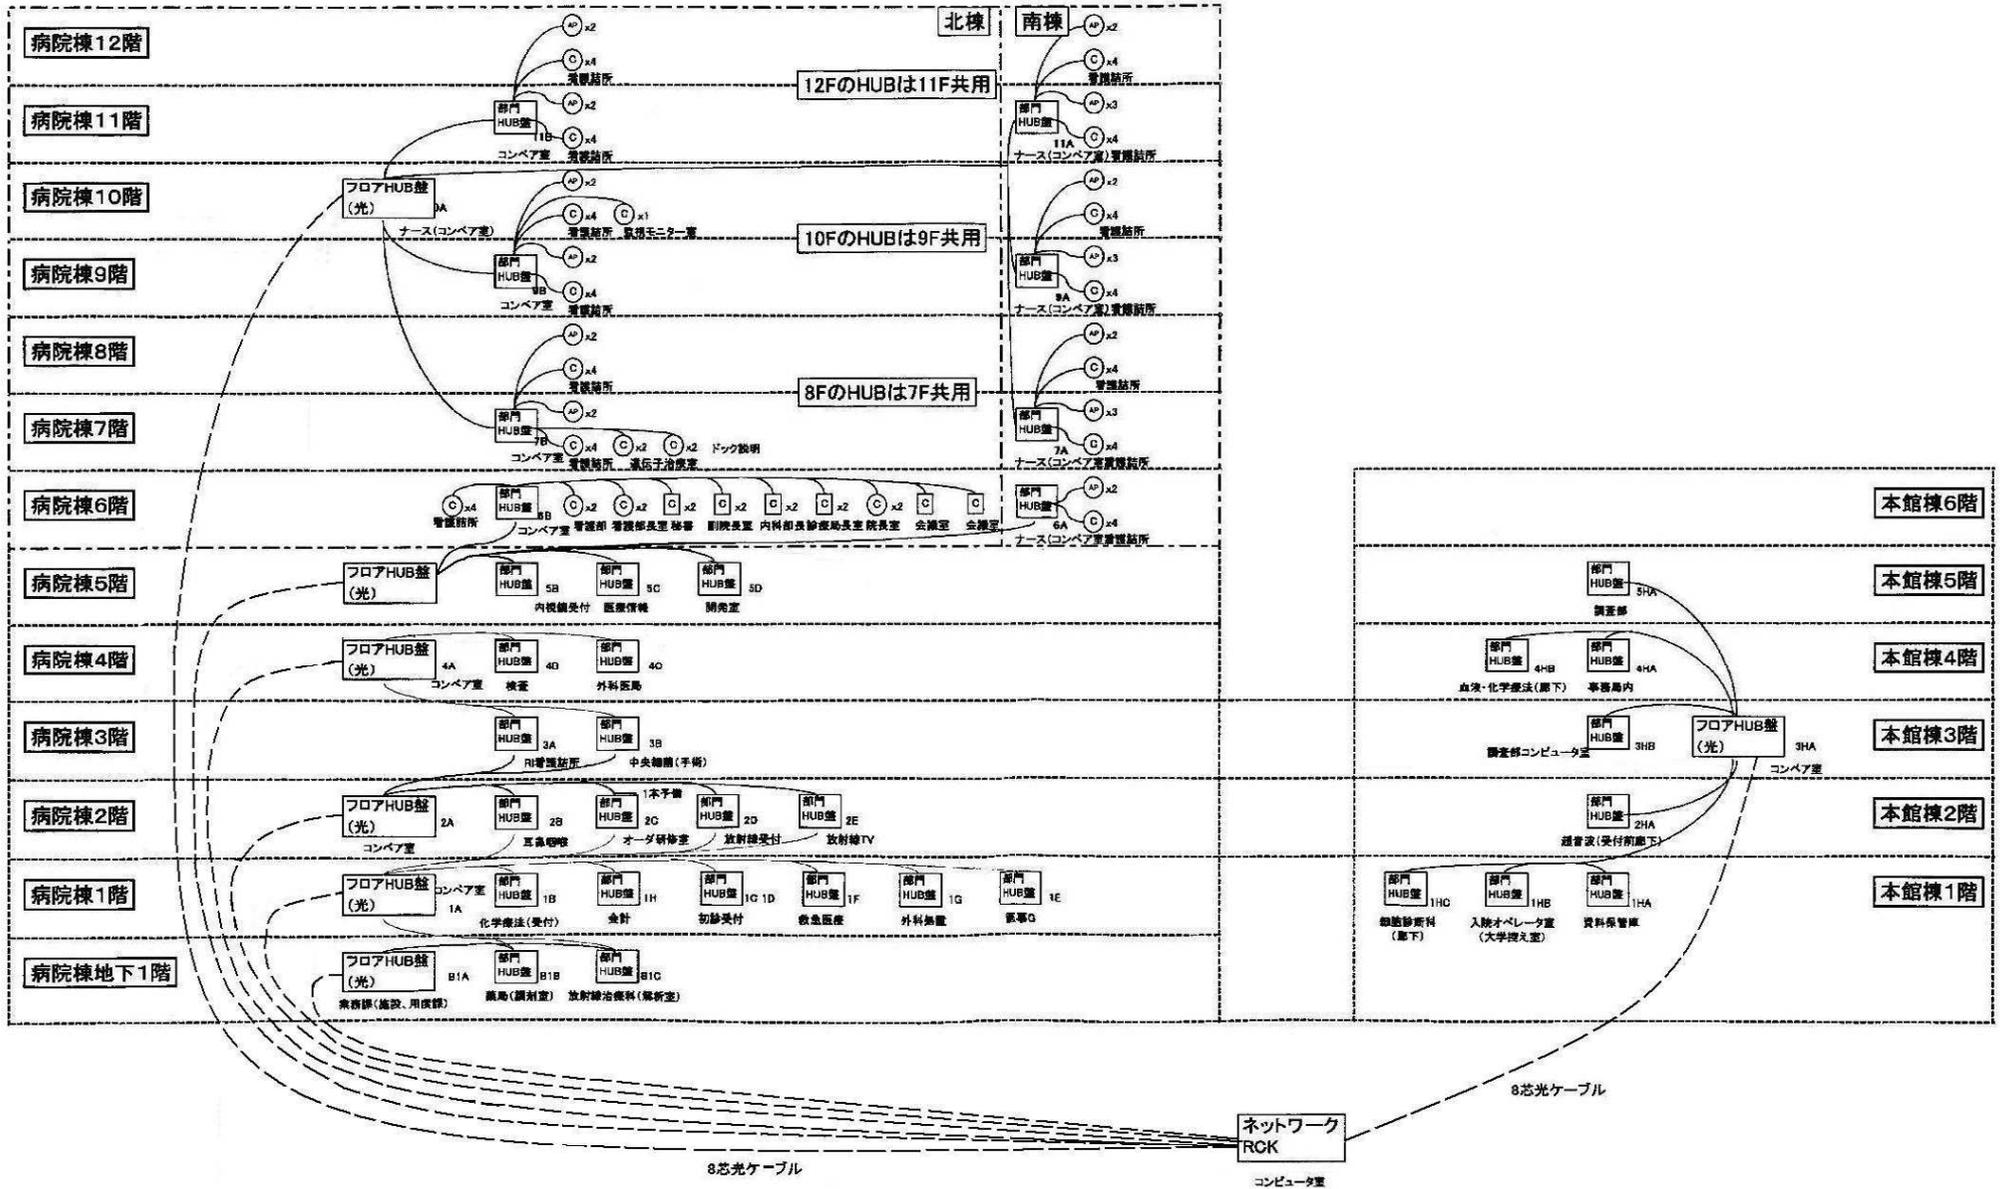

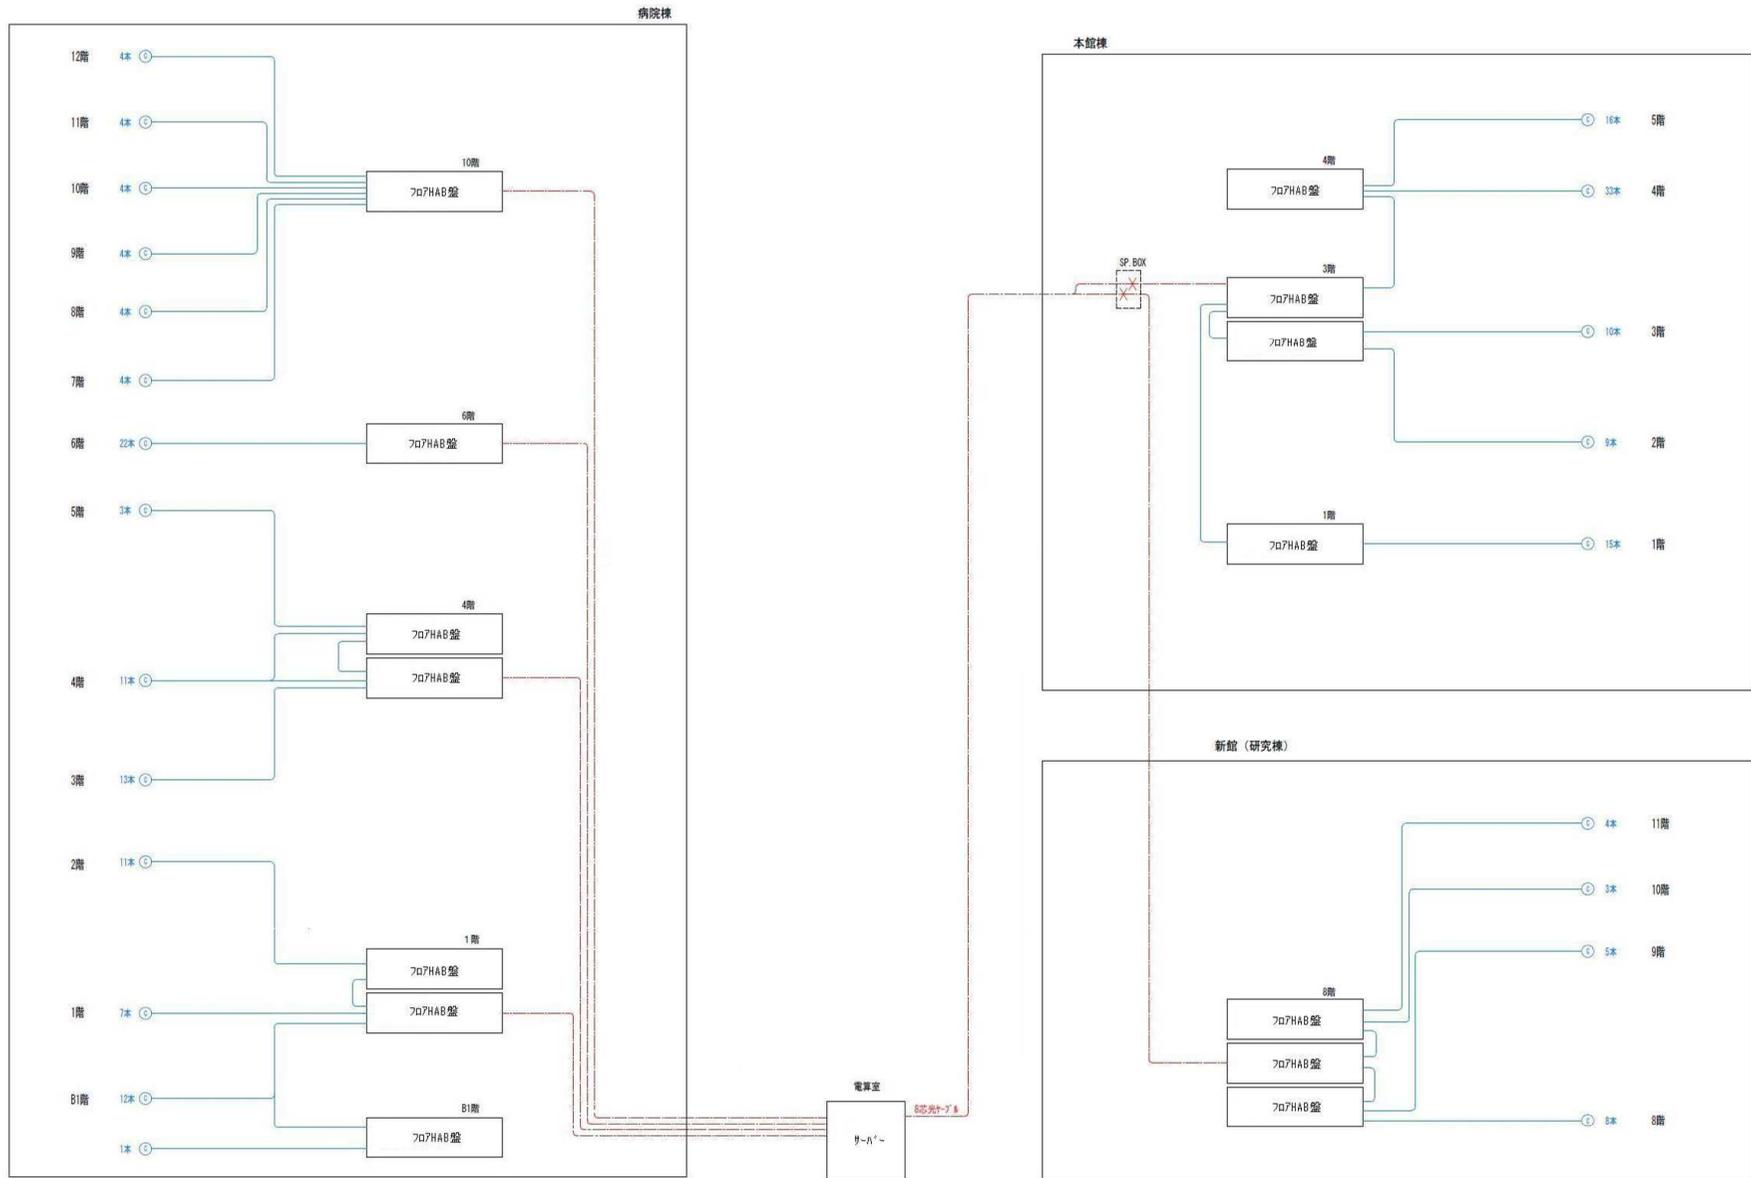

大阪府立成人病センター動態LAN系統図

凡例	特別な名称は下記に記す
	光ケーブル
	UTPケーブル
	端末設置の露出型機材コンセント
	RJ45配線ボックス
	機材収納ラック及び収納設備