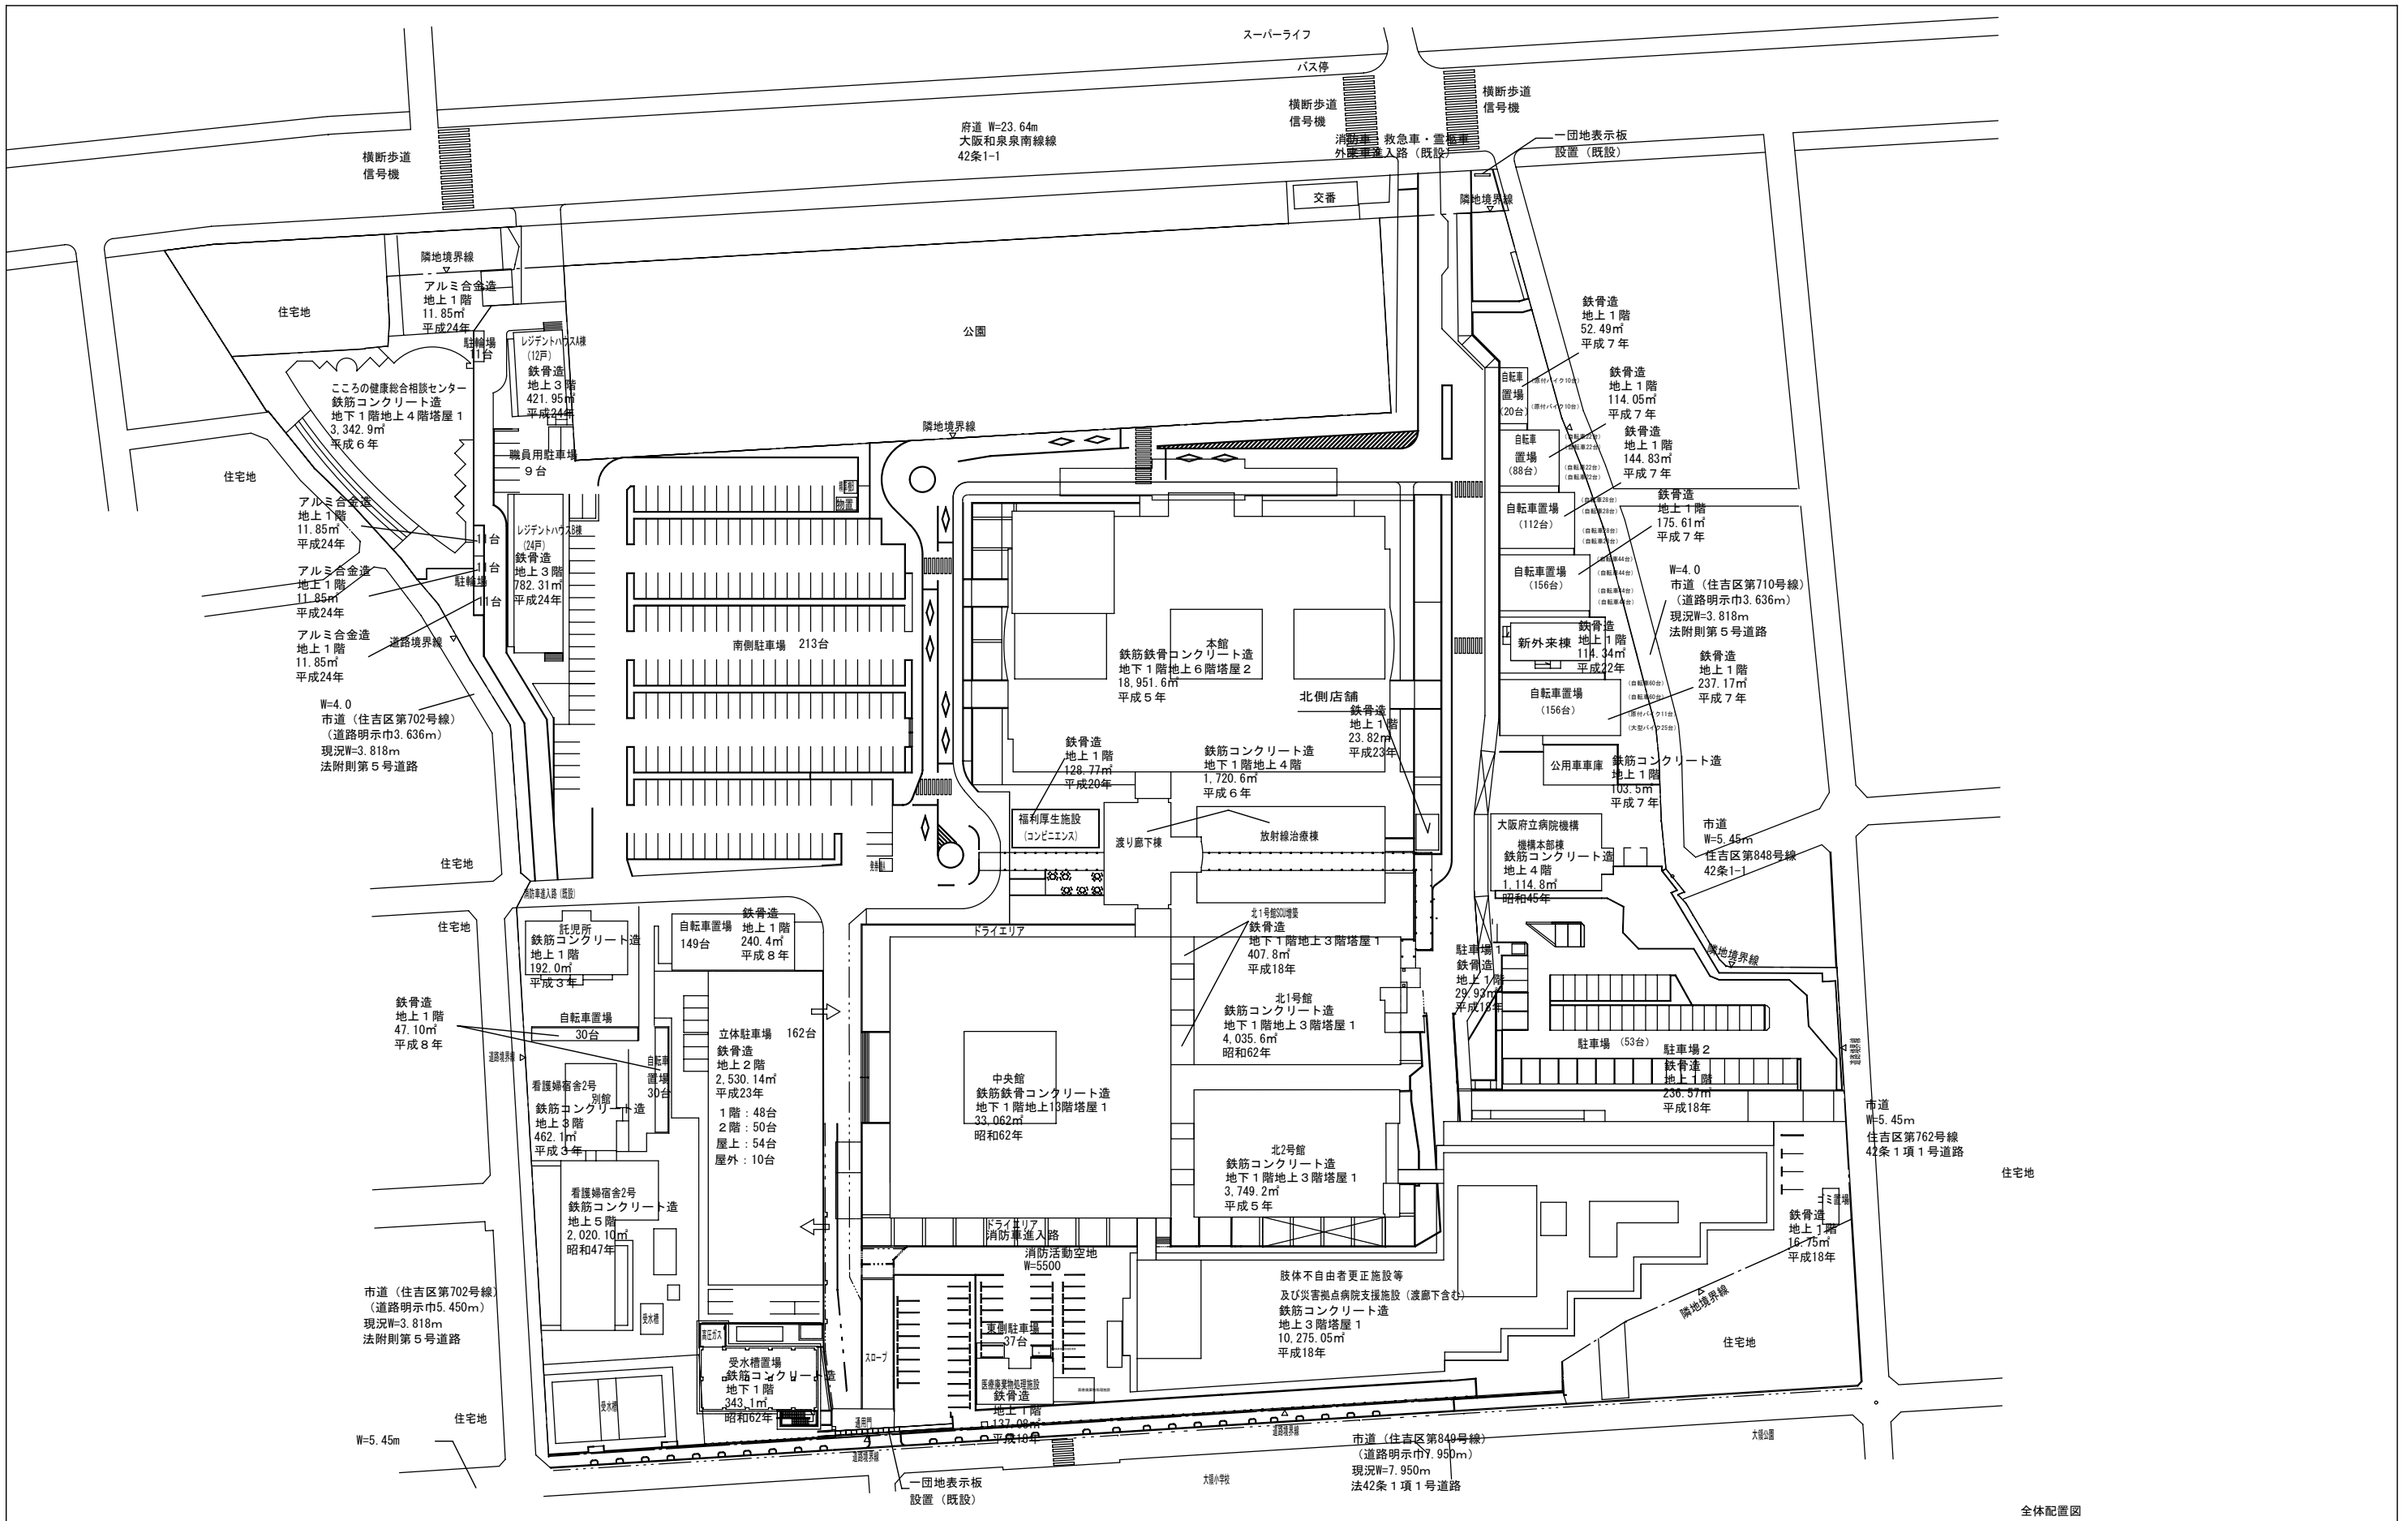

全体配置図

訂正	連絡	事務局長	事務局次長	業務リーダー	総括主査	担当	地方独立行政法人大阪府立病院機構 大阪府立急性期・総合医療センター	工事名称 全体配置図	設計番号	設計年月日 平成　年　月　日	図面番号
平成　年　月　日											
平成　年　月　日								図面名称 全体配置図　縮尺 1:1200	整理番号		
平成　年　月　日											
平成　年　月　日											

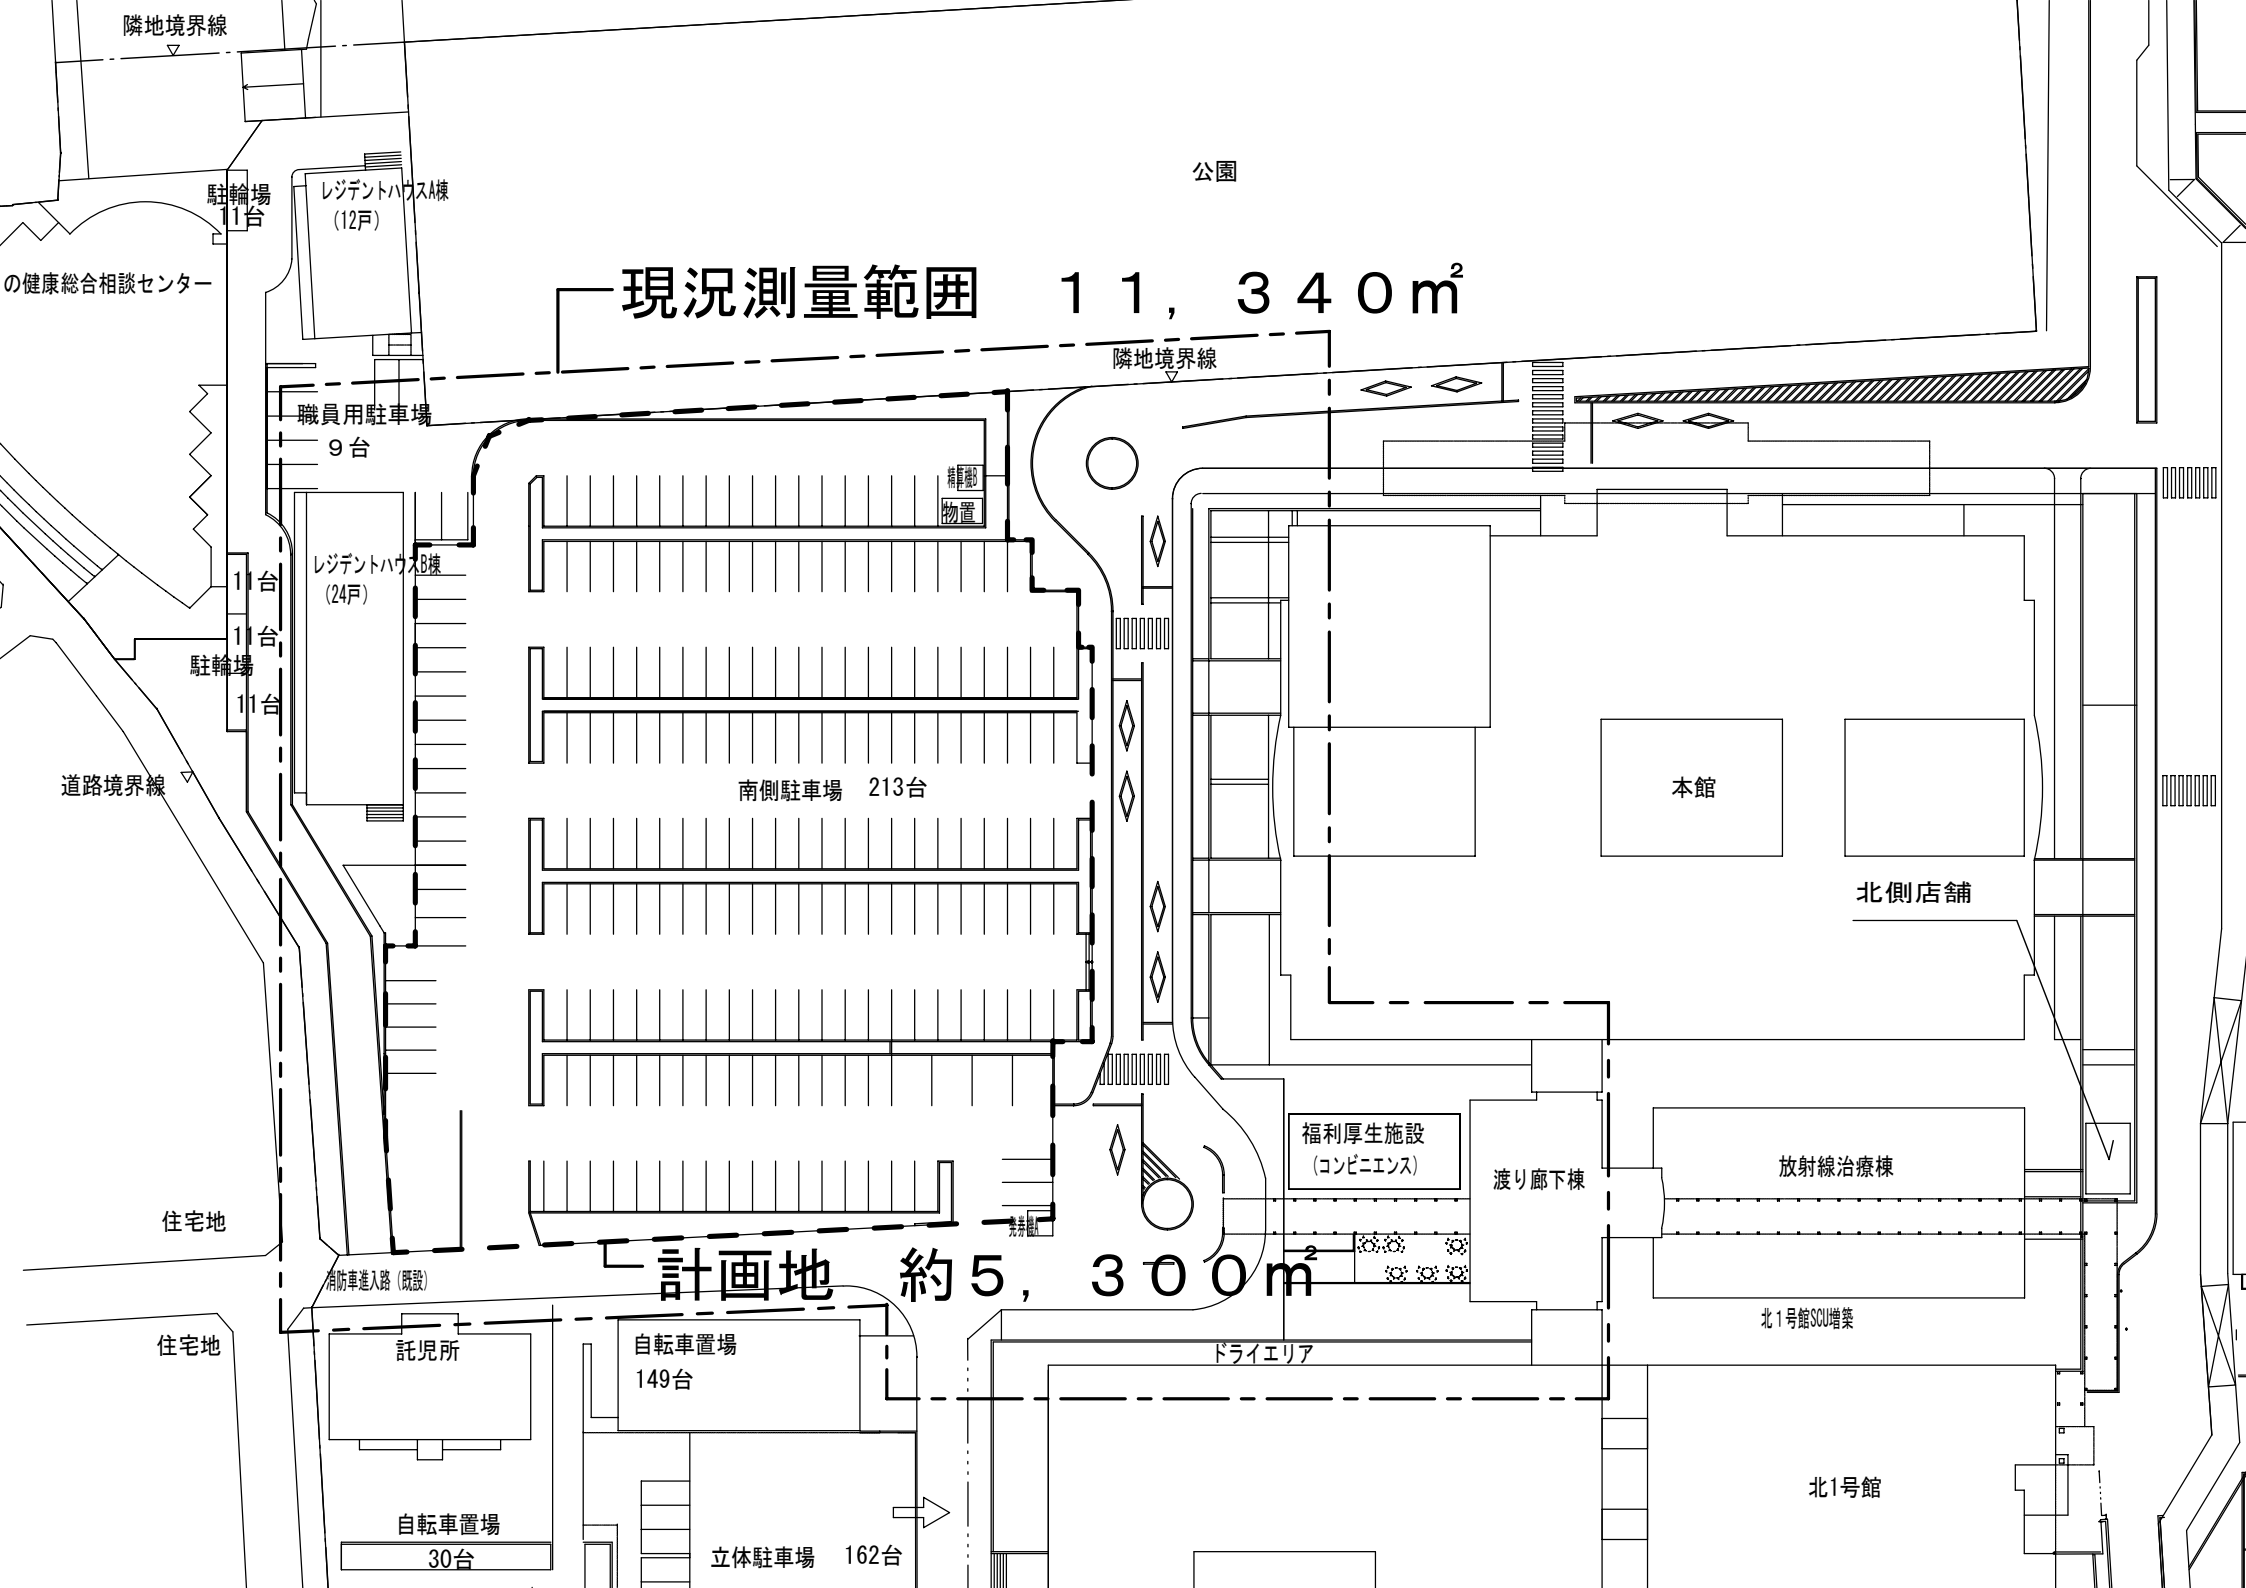
隣地境界線
公園
駐輪場
11台
レジデントハウスA棟
(12戸)
の健康総合相談センター
現況測量範囲　１１，３４０㎡
隣地境界線
職員用駐車場
９台
清掃機
物置
レジデントハウスB棟
(24戸)
11台
11台
駐輪場
11台
道路境界線
南側駐車場　213台
本館
北側店舗
福利厚生施設
(コンビニエンス)
渡り廊下棟
放射線治療棟
住宅地
消防車進入路（既設）
計画地　約５，３００㎡
北１号館SCU増築
住宅地
託児所
自転車置場
149台
ドライエリア
北1号館
自転車置場
30台
立体駐車場　162台