


東西断面図

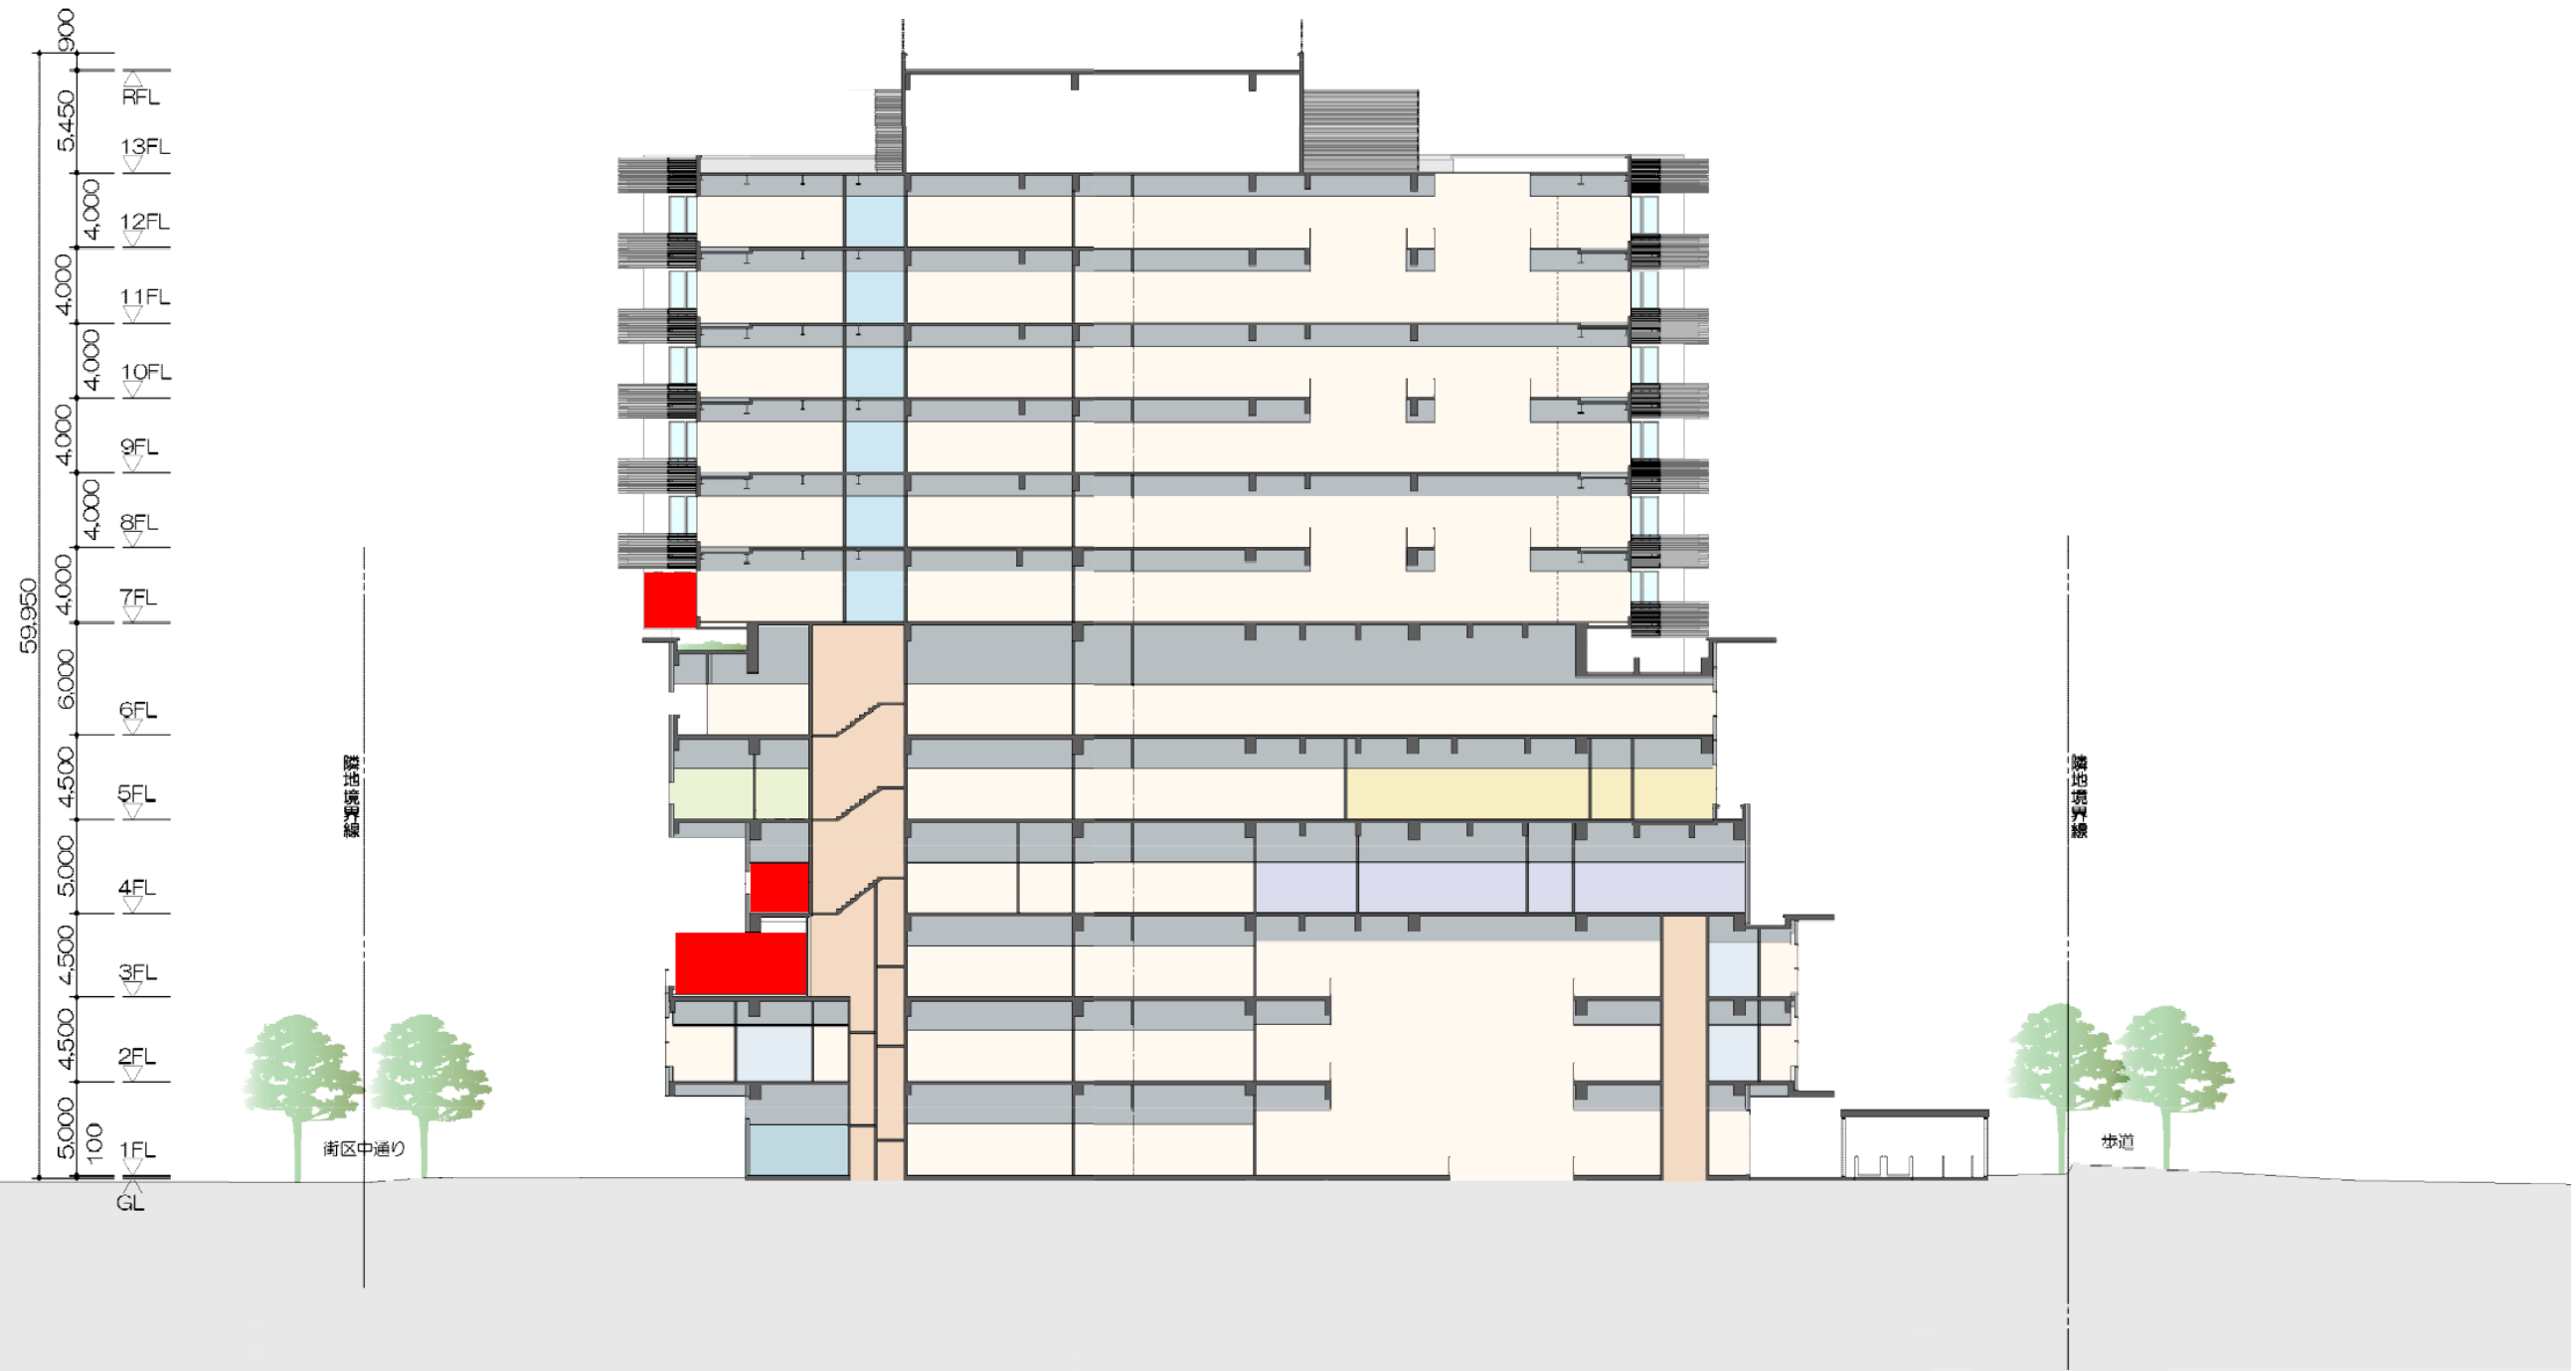

凡例



視界に配慮すべき場所を示す

別添資料10 成人病センター 東西断面図 縮尺:1/400(A3)