


大阪府立成人病センター整備事業

付属資料7

供給処理施設整備状況図

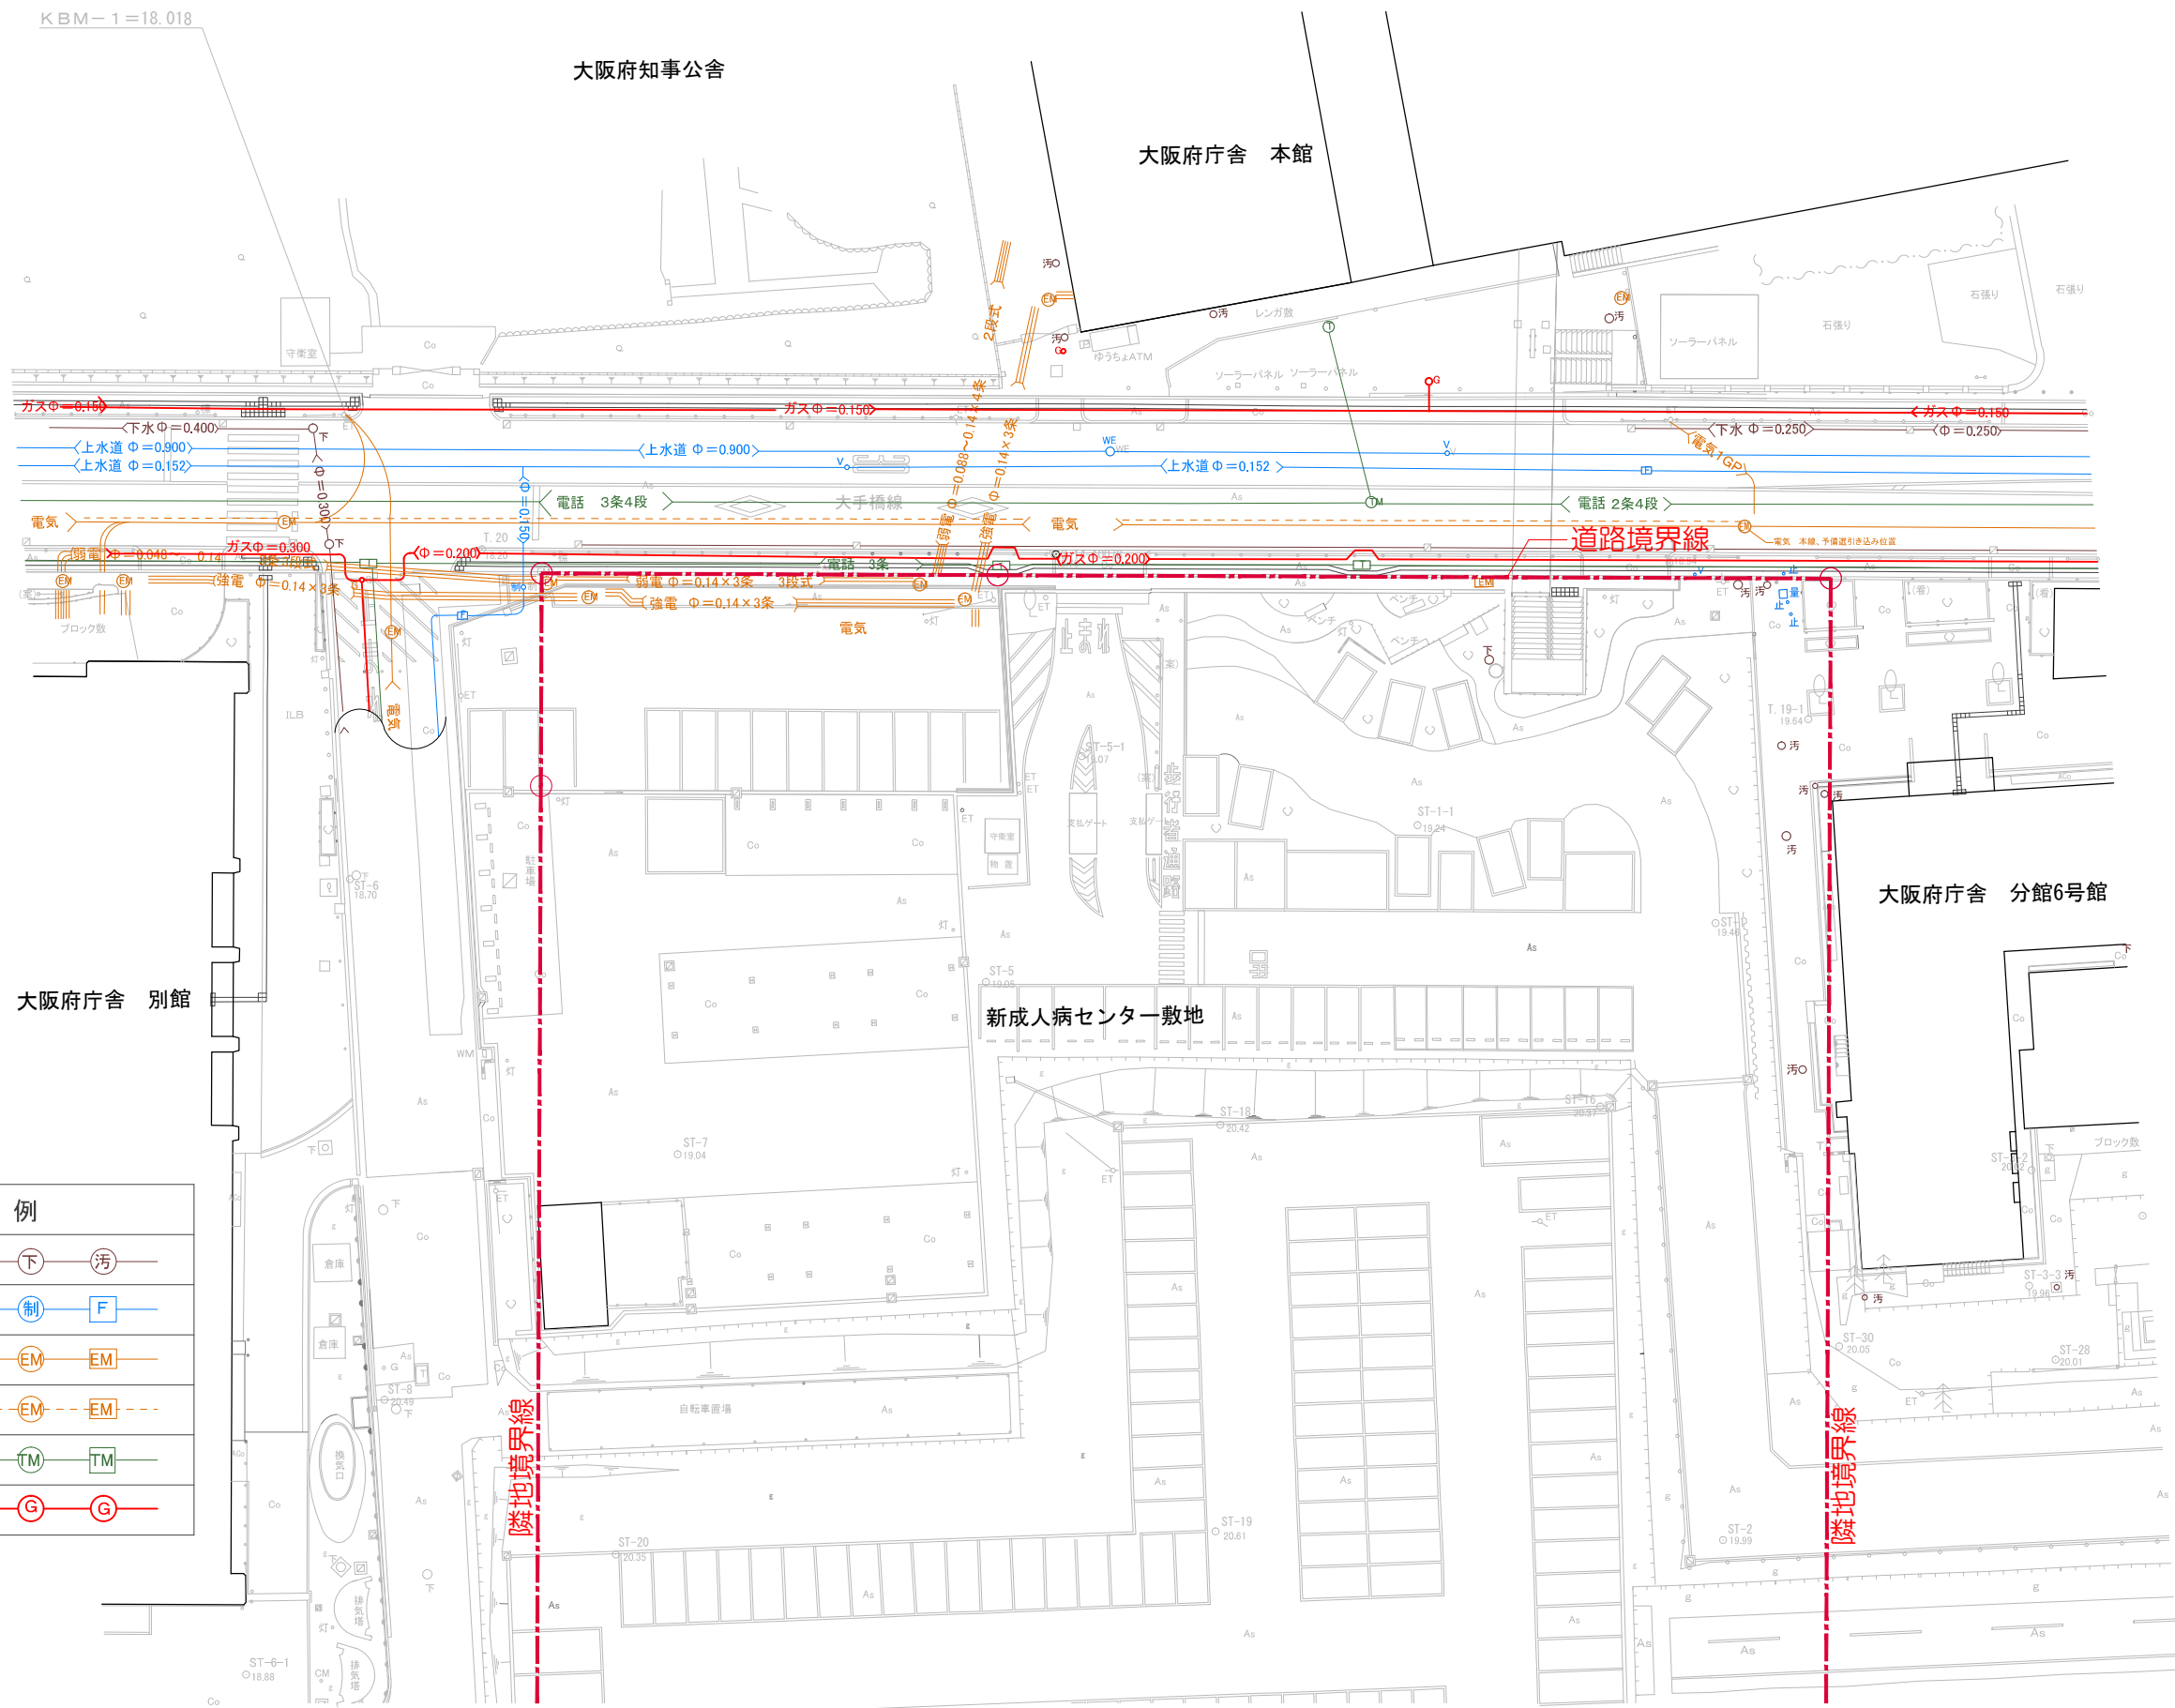

KBM-1=18.018


大阪府知事公舎

大阪府庁舎 本館



大阪府庁舎 別館

大阪府庁舎 分館6号館

新成人病センター敷地

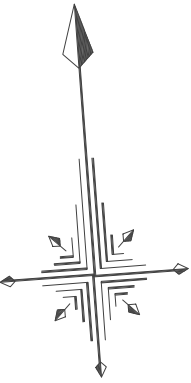

凡	例
下水道	—(下) (汚)—
上水道	—(制) (F)—
電気(常時供給)	—(EM) (EM)—
電気(予備供給予定)	- - (EM) (EM) - -
電話	—(TM) (TM)—
ガス	—(G) (G)—

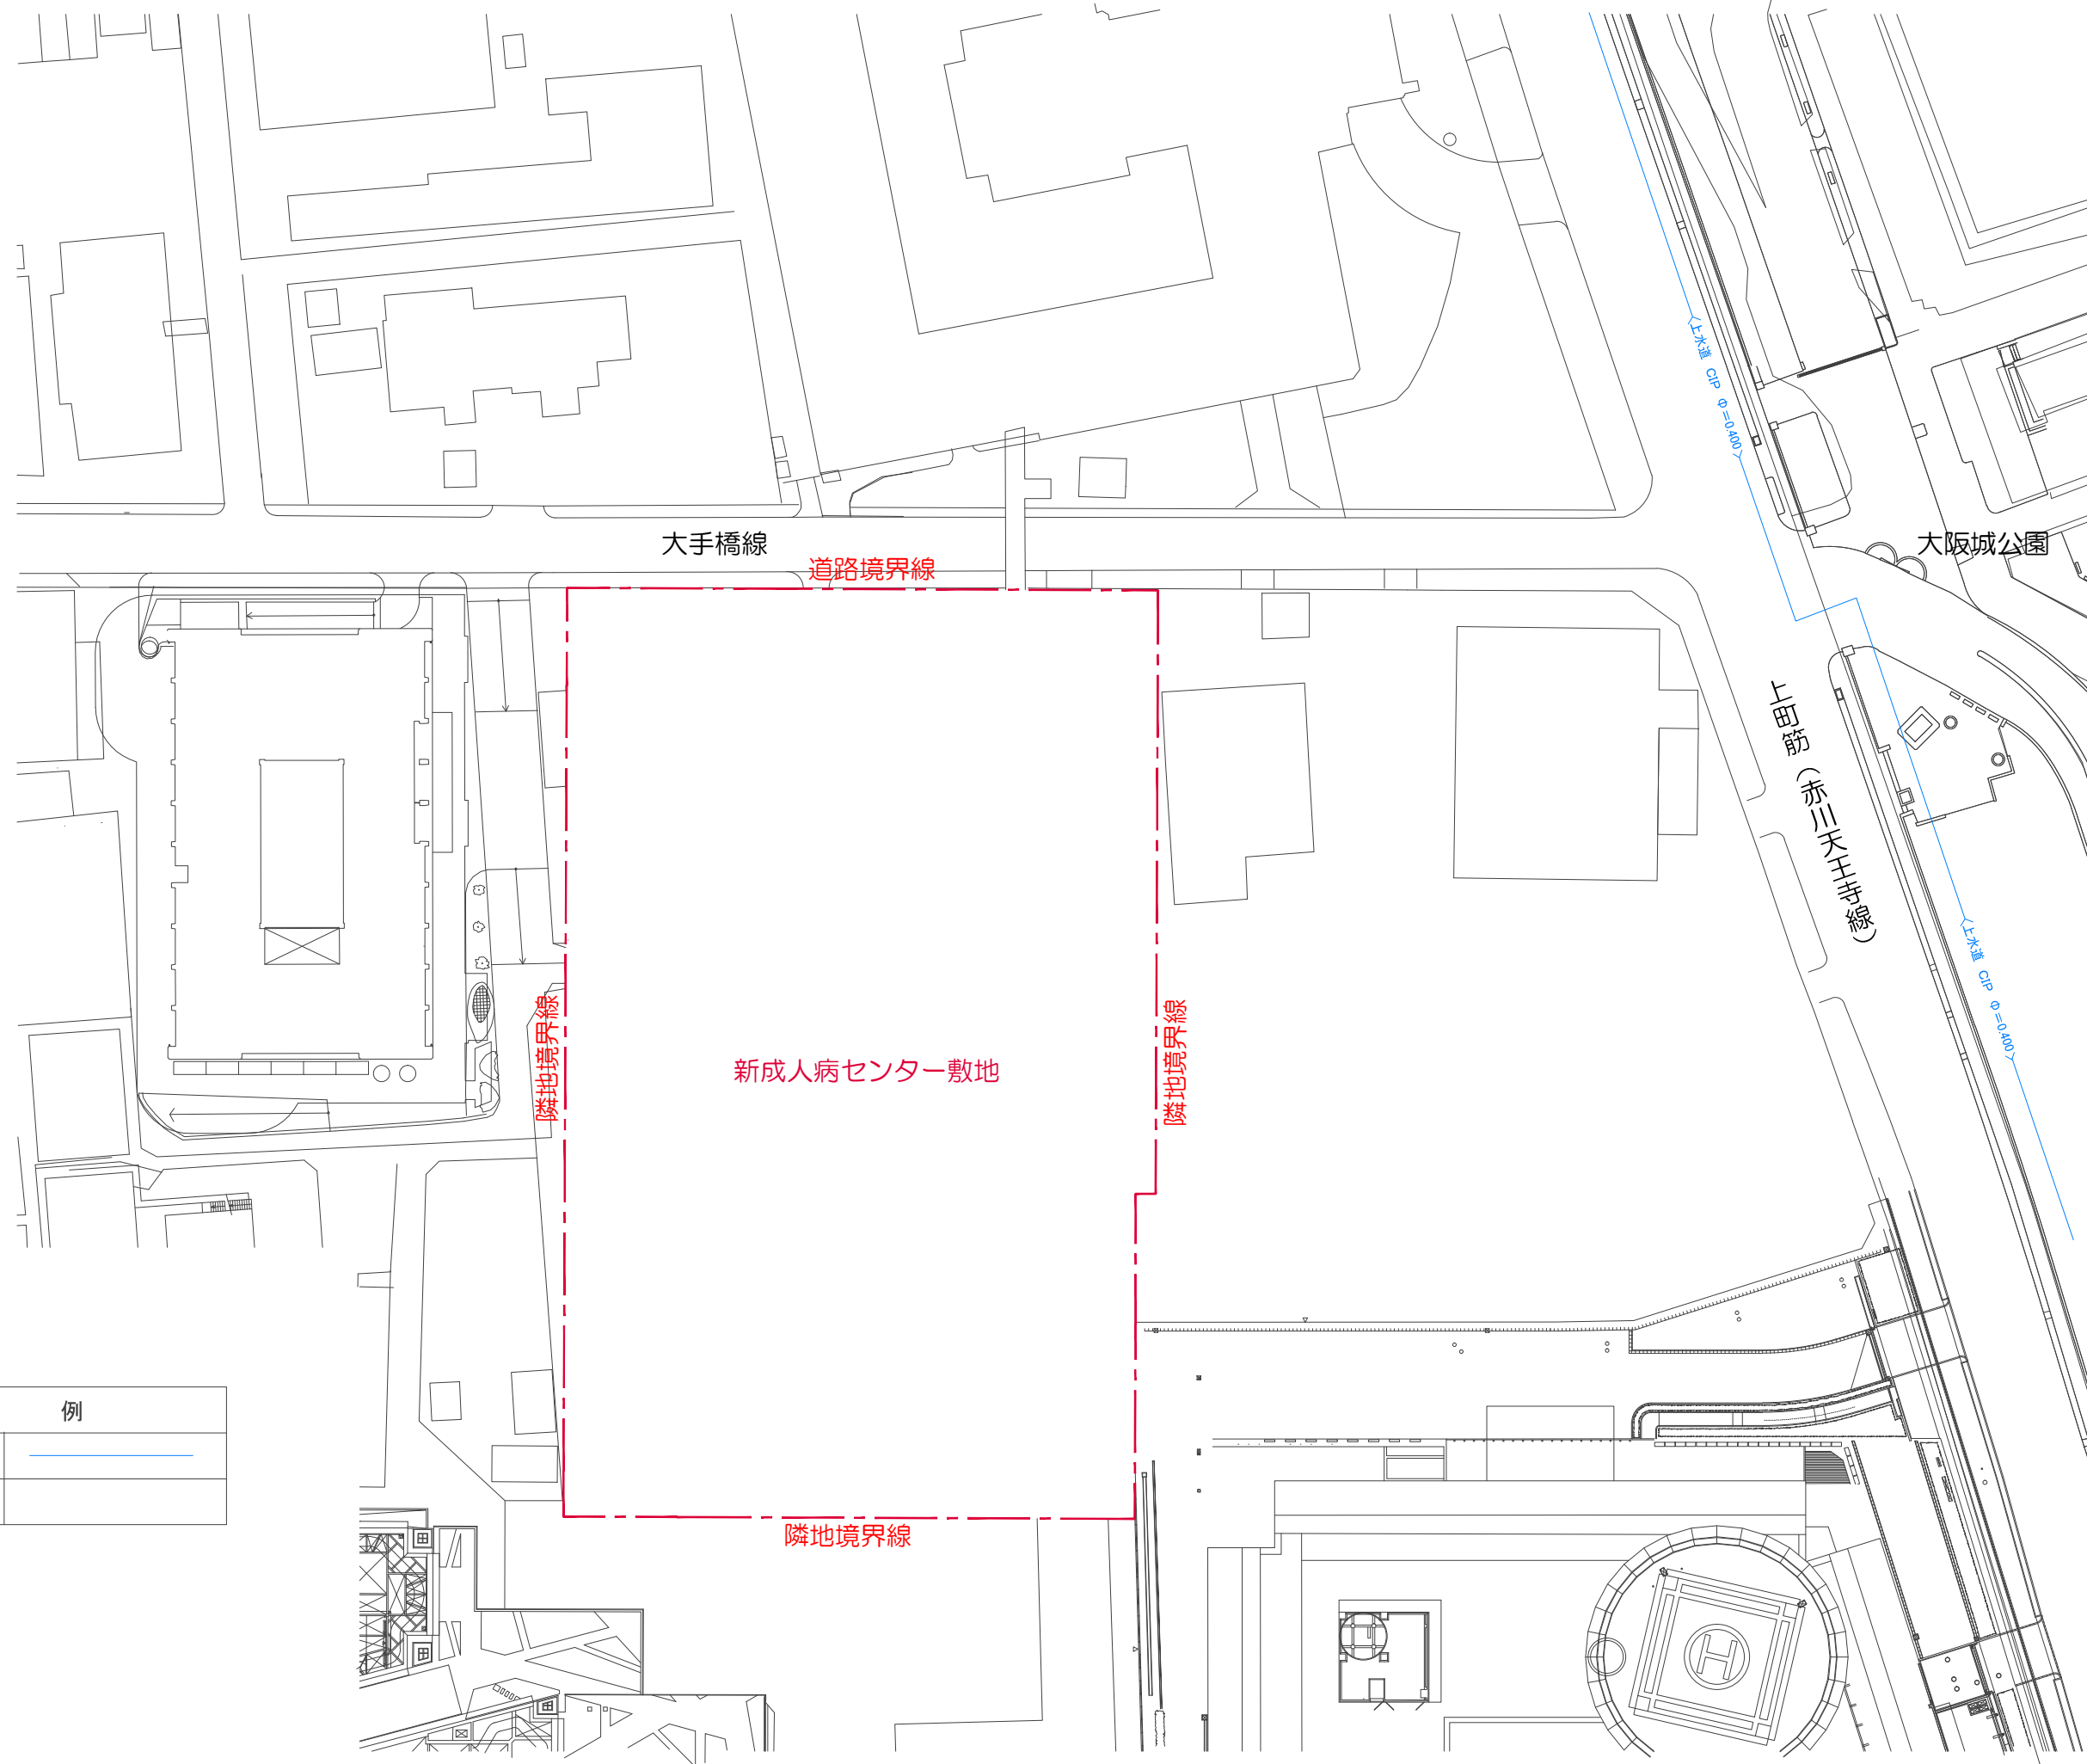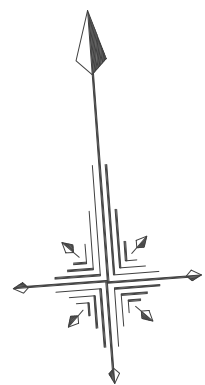

凡	例
上水道	

※ 大手橋線の整備状況は、供給処理施設整備状況図 - ①を参照のこと。