


凡		例
名称	記号	
建物	有壁	
	無壁	
階段		
法		
鋼矢板		
土留め杭		
万能鋼板		
擁壁	石積	
	コンクリート	
パイプガード柵		
柵	板	
	ブロック	
溝溝及び暗渠		
フェンス		
点字板		
生垣		
ラインファルト		
門扉		
電気マンホール	○ 6A	
電話マンホール	○ 7A	
下水マンホール	○ T 8	
水道電気弁	○ 7B	
電話ハンドホール	□ 1	
ガス柱	● 4	
水道メーター	○ 9B	
量水器	● 8	
散水栓	○ 8	
止水栓	● 1	
バルブ	● 7	
消火栓	□ 7	
ポスト	○ 7	
標榜	● 8	
案内板	● 8	
ガードポール	● 8	
照明灯	● 8	
外灯	● 7	
雨水樹	● 7	
舗装	アスファルト	11
	コンクリート	12
	インターロッキング	13
	石張り	14
	ブロック敷き	15
レンガ敷き	16	
未舗装	17	
室外機台	□ 1	
花壇	○ 1	
独立樹	○ 1	
電氣柱及びステー	● 1	
電話柱及びステー	● 1	
欄柱	● 1	
支柱	● 2	
境界点及び境界線	● 1	
基準点及び標高	● 1, 11, 20, 24	
標高	● 11	
仮BM	● KBM-1=18.018	

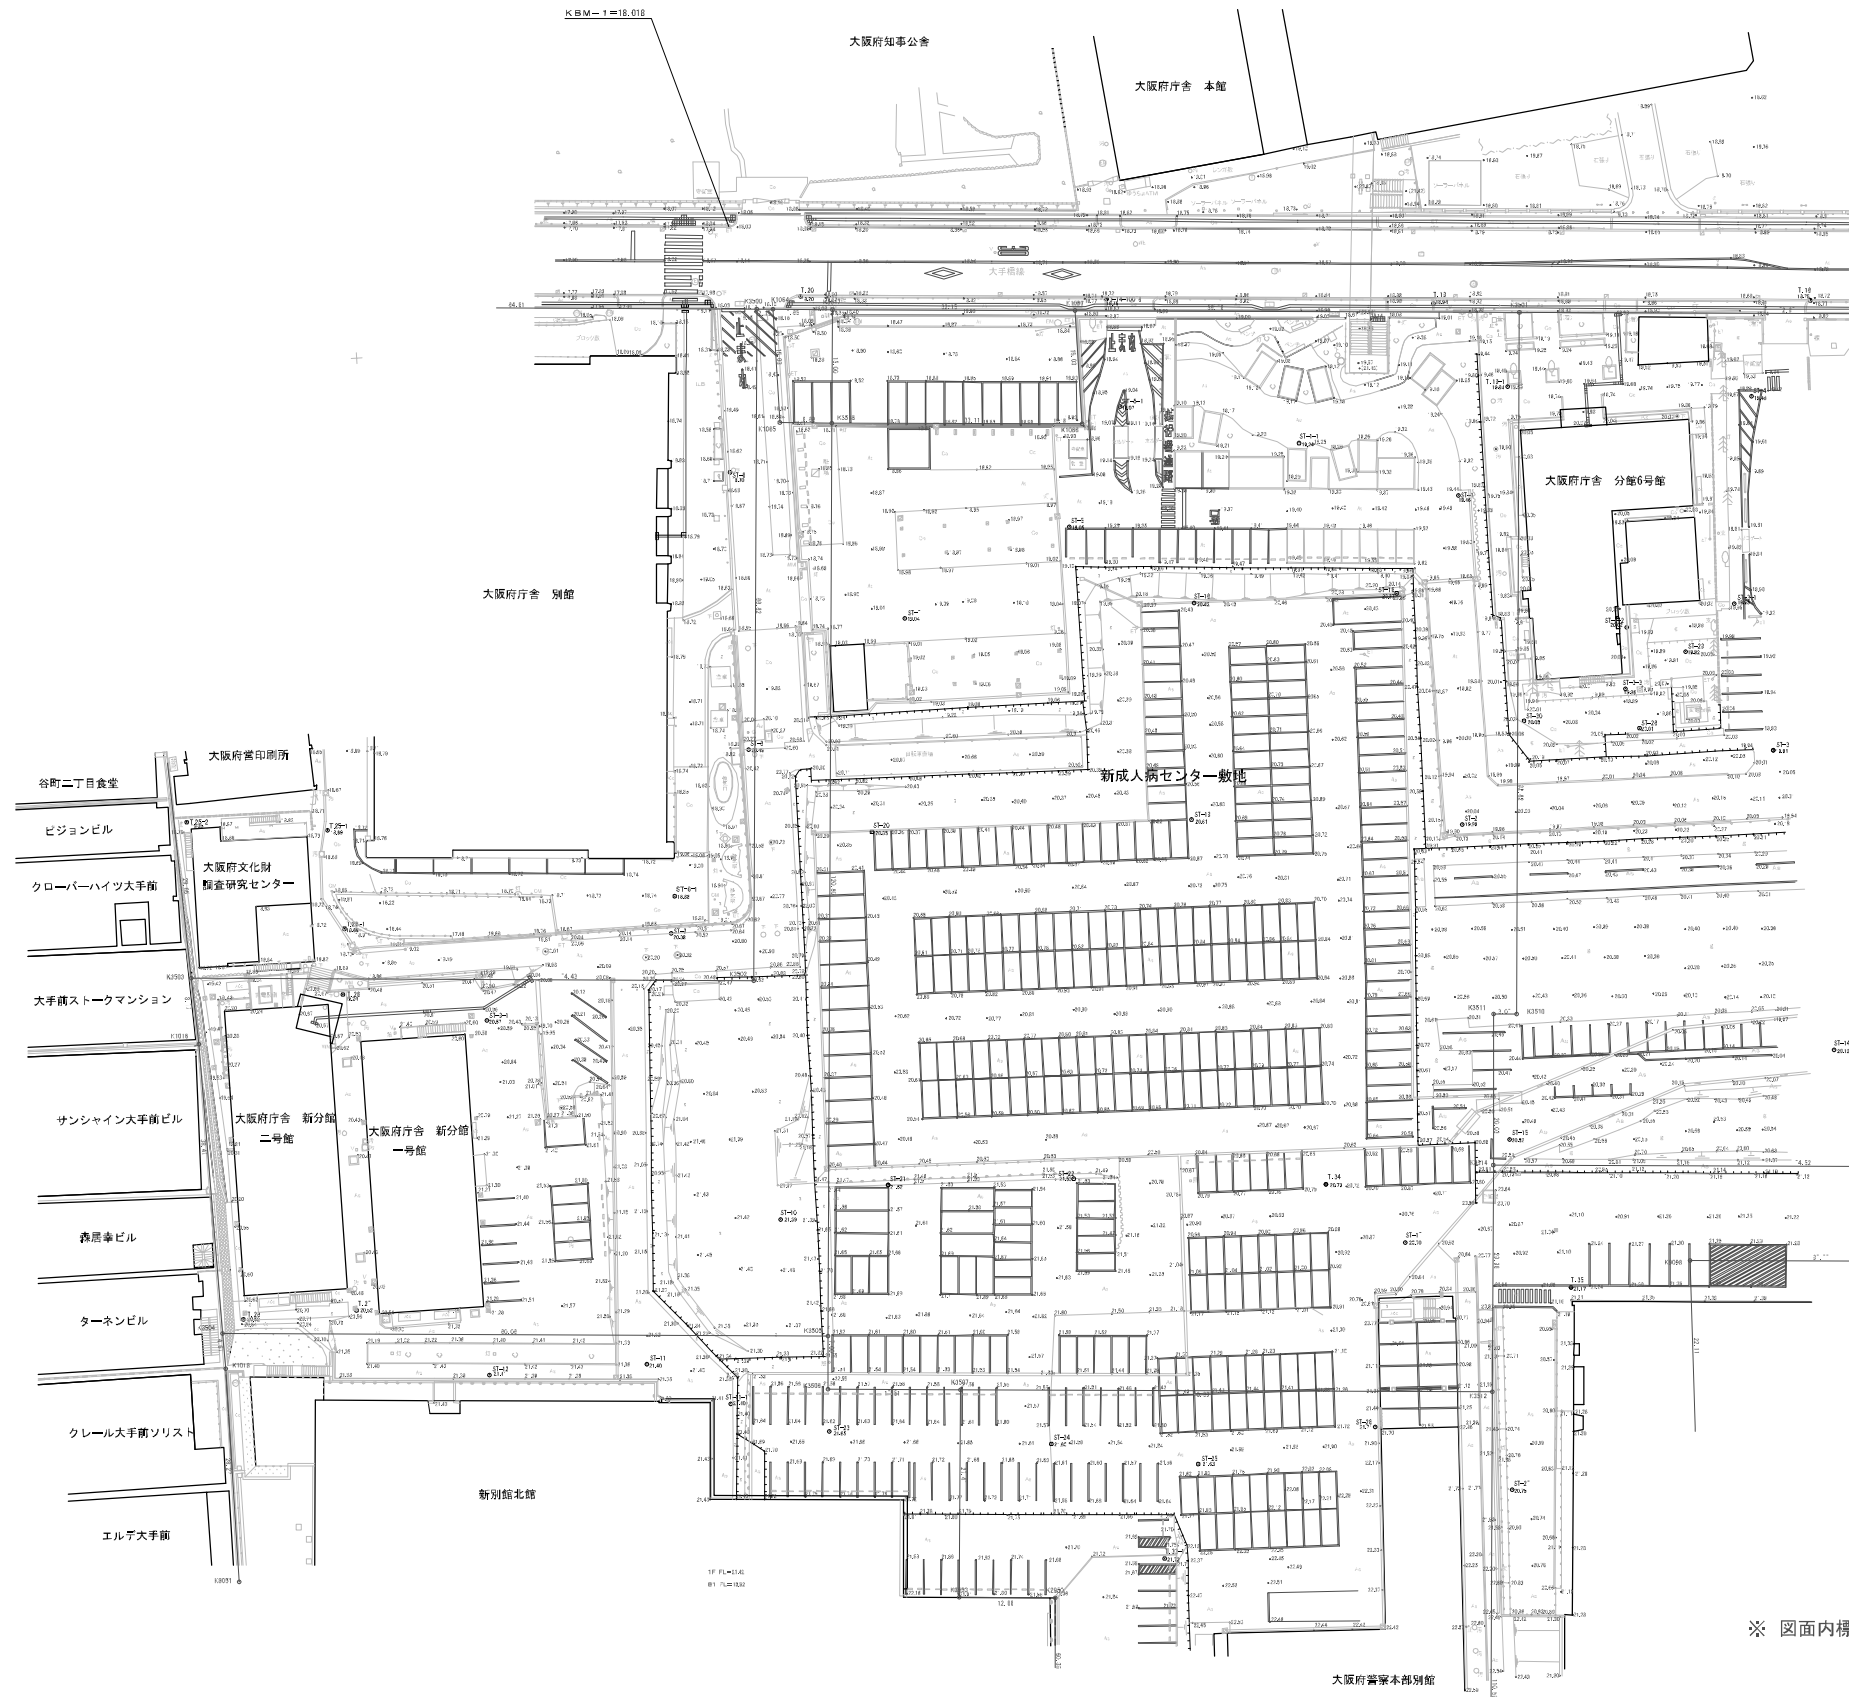

※ 図内標高表示は(TP+1.300m)=OPとした換算値です

付属資料3 現況測量図 1/1000 (A3サイズ)  
1/500 (A1サイズ)