



平成29年度 事前評価 (大阪はびきの医療センター新病院整備事業)

事業箇所図

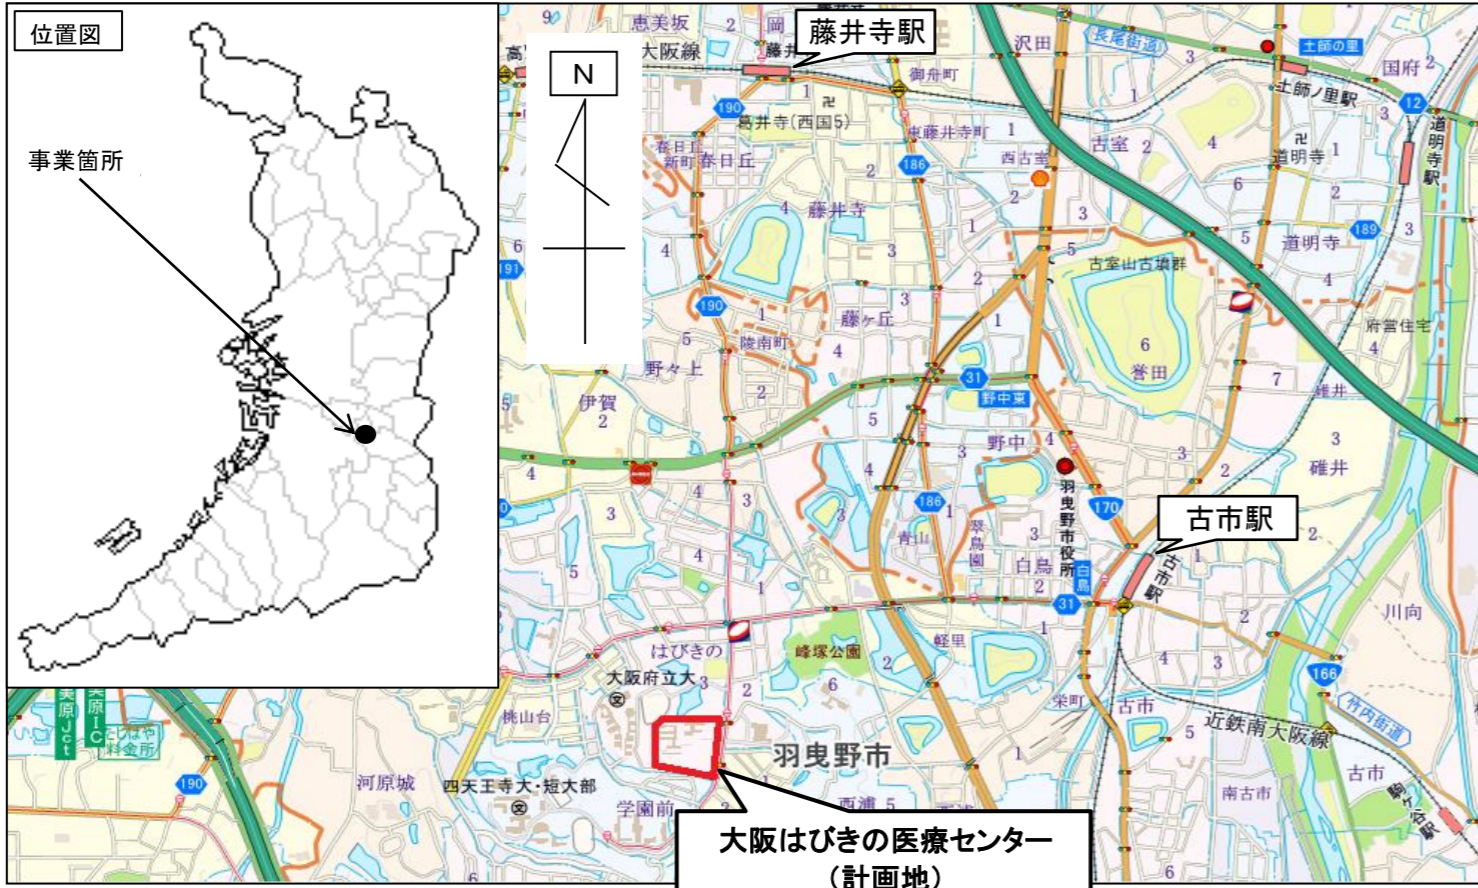

地図出典 (C)2014 Shobunsha Publications, Inc.

平面図

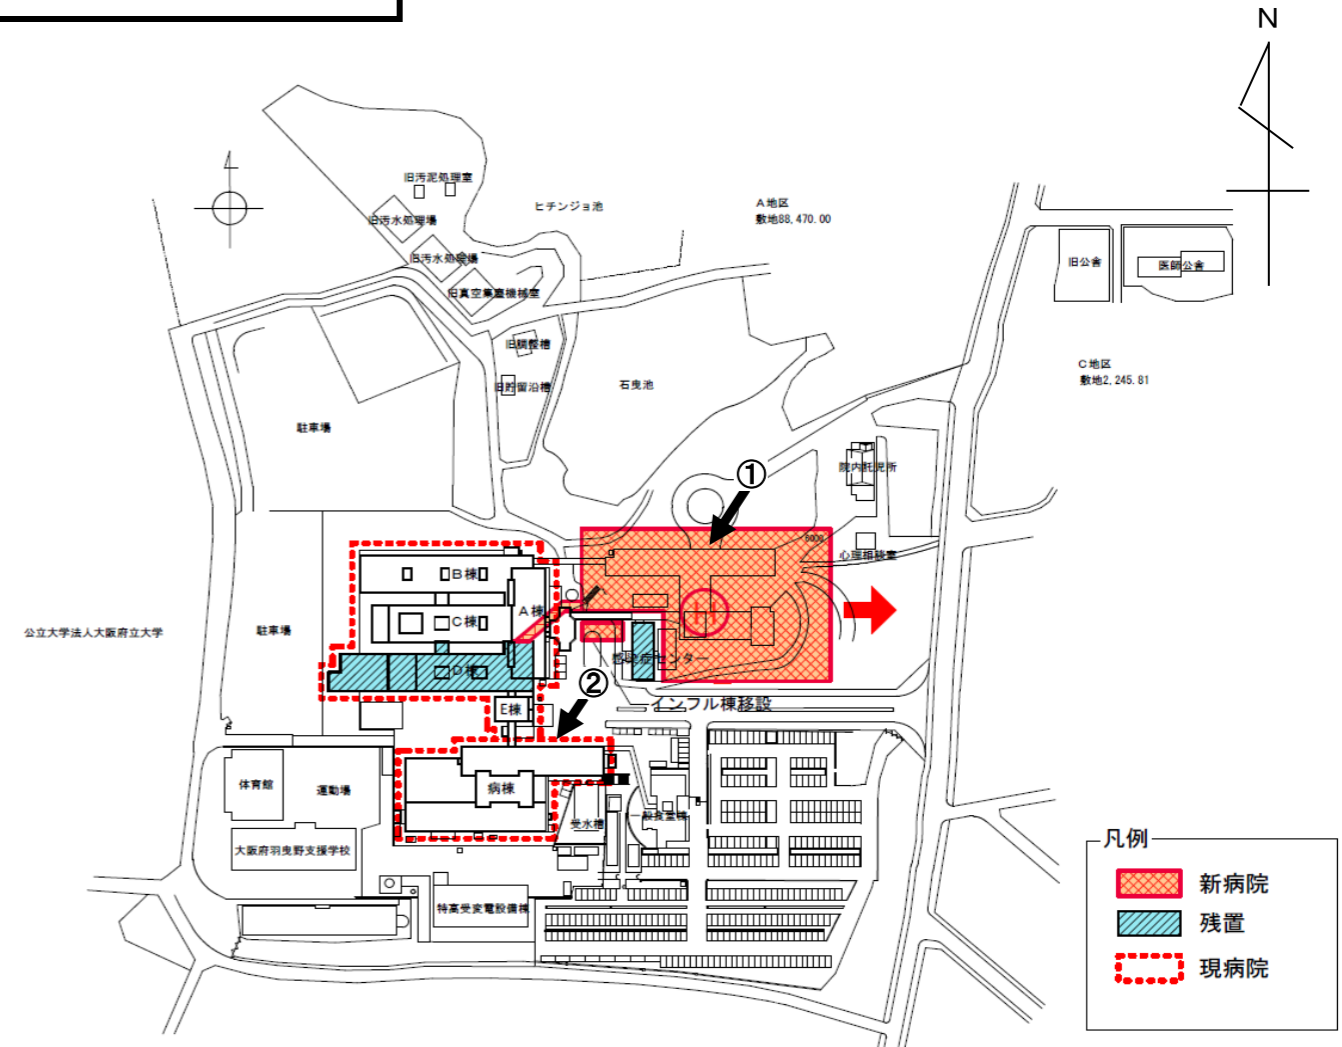

現況写真



写真①



写真②

標準断面図

○ 新病院の規模及び概算事業費

項目	内容	
建物延べ床面積	33,461㎡	
概算事業費	工事費	約 130.5億円
	設計費等	約 6.5億円
	撤去費	約 9.0億円
	医療機器	約 10.0億円
	合計	約 156.0億円

※平成29年7月時点。概算費用であり、今後変動する可能性がある

○ 部門別延床面積比較

部門	現病院	新病院	増減要因
外来部門	2,154㎡	2,575㎡	消化器内科等の増、外来化学療法室の拡大
病棟部門	8,143㎡	7,926㎡	病室・ナース・リフトの狭隘化の解消、個室の確保
診療部門	3,907㎡	4,641㎡	手術室の増、放射線部門等の狭隘化の解消
その他	21,365㎡	18,319㎡	共用スペース・管理部門の縮小、医局の大部屋化
合計	35,569㎡	33,461㎡	

※ 現病院の延床面積は、使用している部分の延床面積に限る

○ 建物断面イメージ

階	機能
屋上	機械
8階	病棟リハビリ
7階	病棟
6階	病棟
5階	病棟
4階	病棟 NICU・分娩
3階	管理部門 手術室 中材・ICU・ICU
2階	外来 病理 外来化学療法 検体・生理検査 内視鏡
1階	外来(受付・会計等) 薬剤 救急 分娩棟
B1階	SFD(倉庫) 搬入ヤード 給食 リネン 霊安 解剖 供給